


PLANIMETRIA ISOLATO

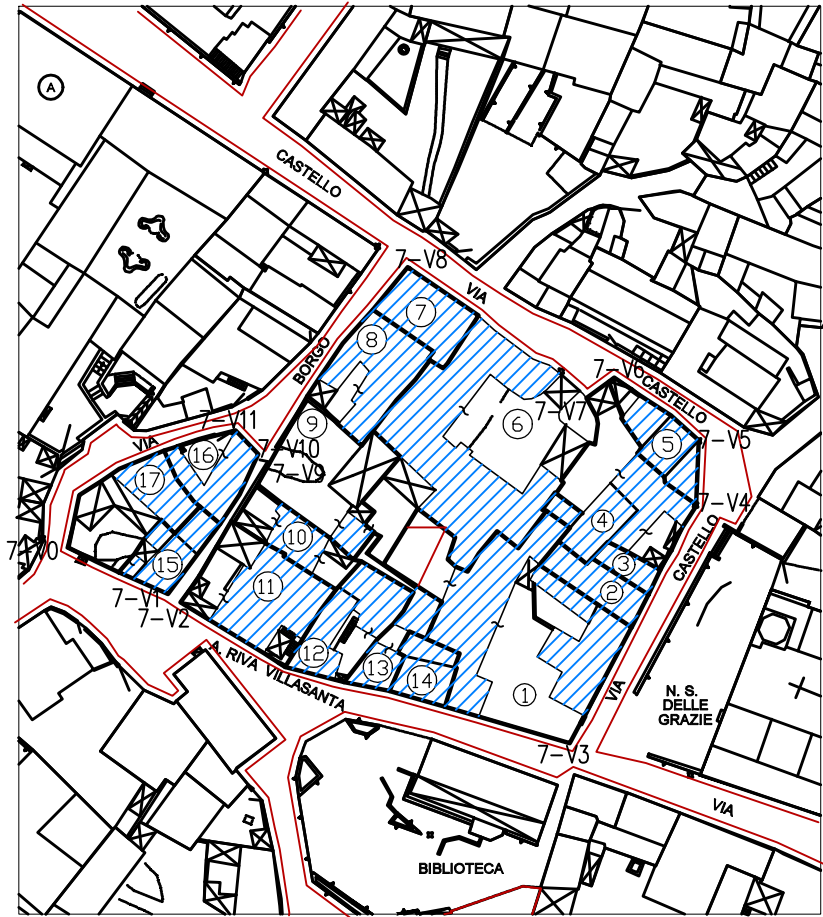

Scala 1 : 1000

LEGENDA

- CONFINE ISOLATO

CONFINE LOTTI

VOLUME EDIFICIO
- 7

NUMERO ISOLATO
- ①

NUMERO EDIFICIO
- ~

PERTINENZE FABBRICATO

7-V0 VERTICI ISOLATO { 7 Rif. Comparto
V0 N. vertice