


ANALISI DELL'ISOLATO

CARATTERISTICHE ARCHITETTONICHE

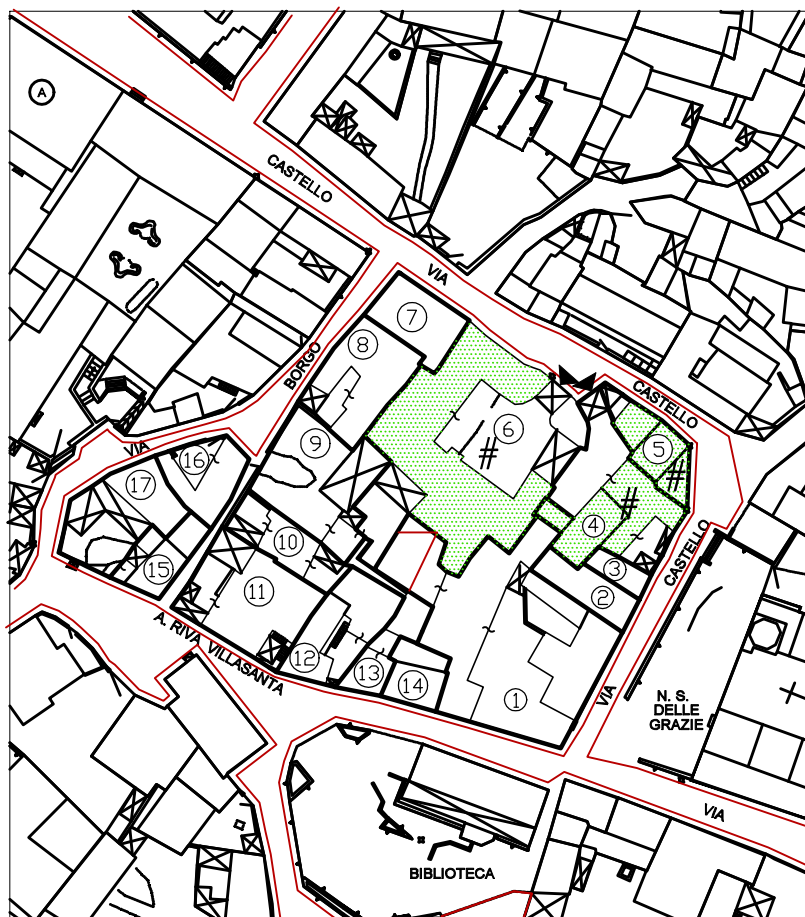

Scala 1 : 1000

LEGENDA

- | | |
|--|-------------------------|
| — CONFINE ISOLATO | ① NUMERO EDIFICIO |
| — CONFINE LOTTI | ~ PERTINENZE FABBRICATO |
| FABBRICATO TIPICIZZATO | |
| # Gruppo di edifici | * Edificio |
| @ Prospetto | ◀ Portale |