




PROFILO REGOLATORE

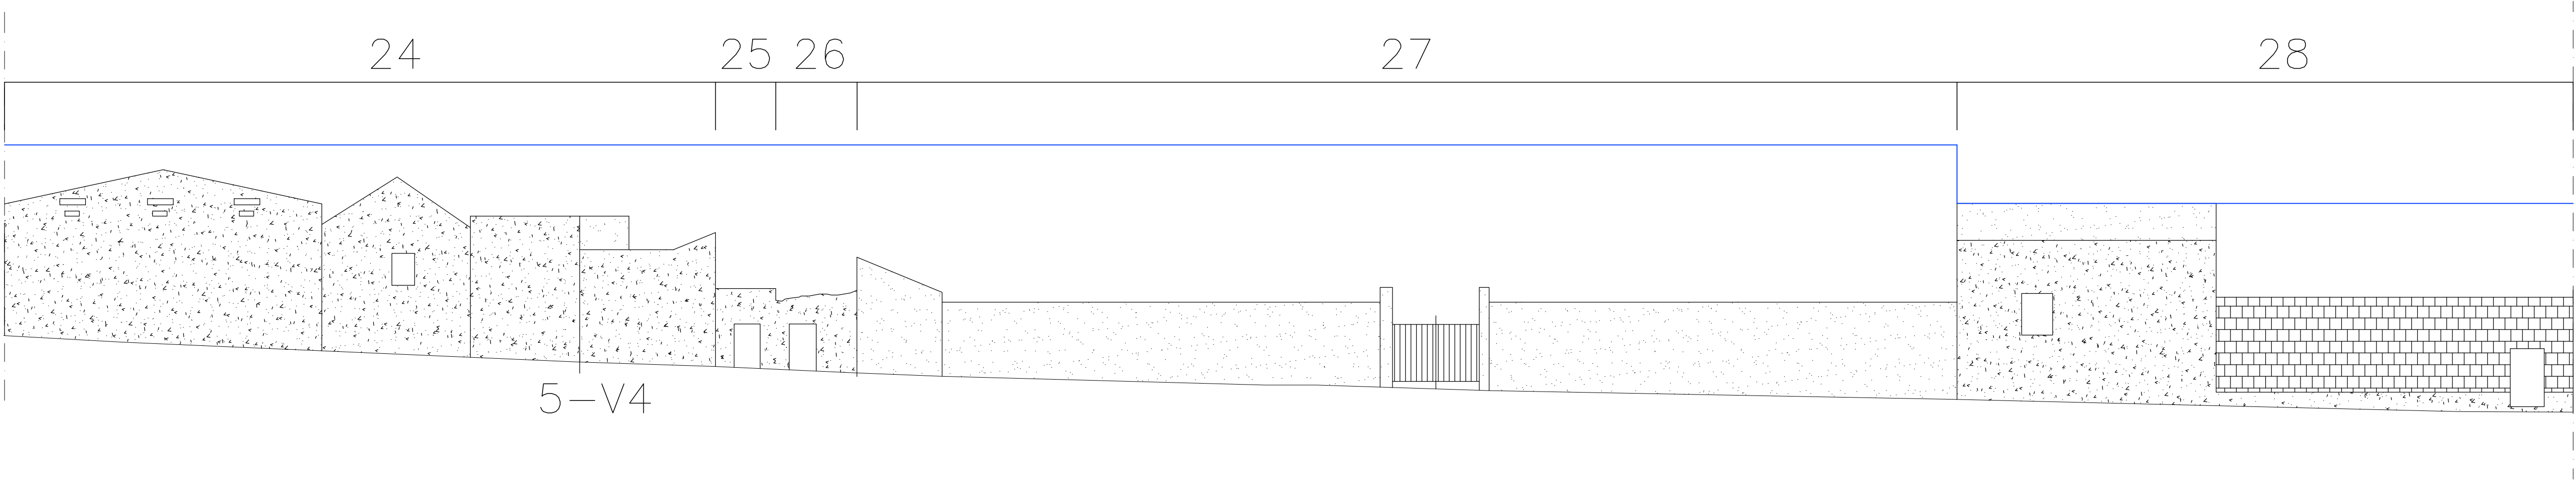

PROFILO SU VIA MURAGLIA

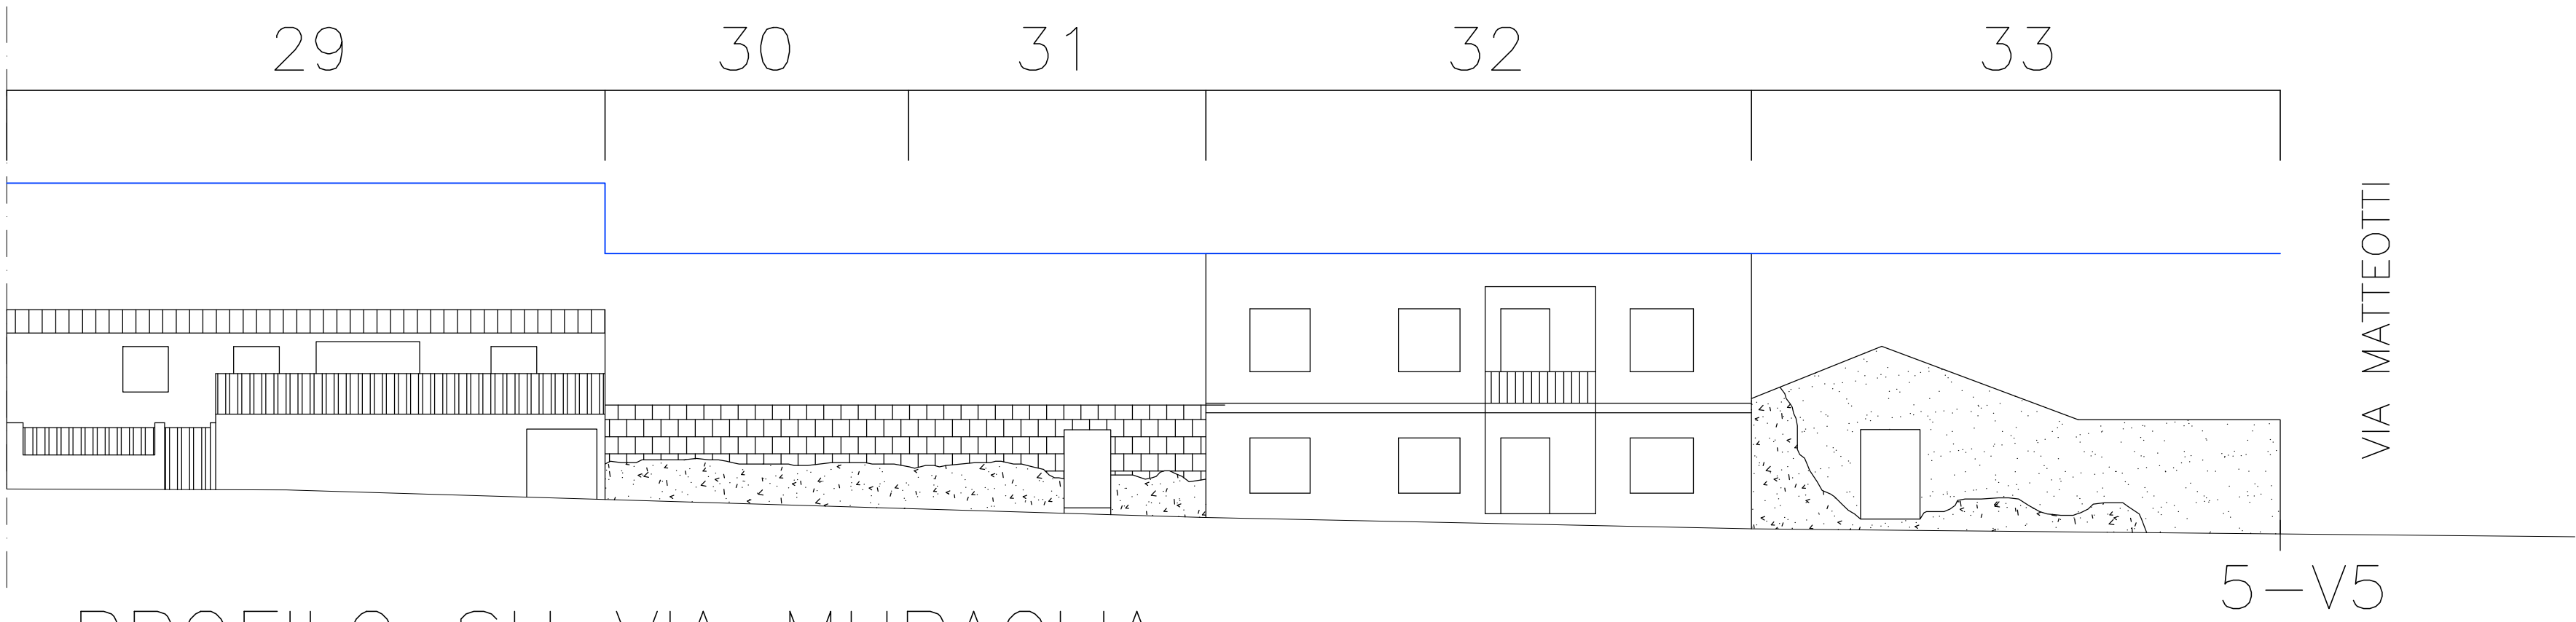

PROFILO SU VIA MURAGLIA

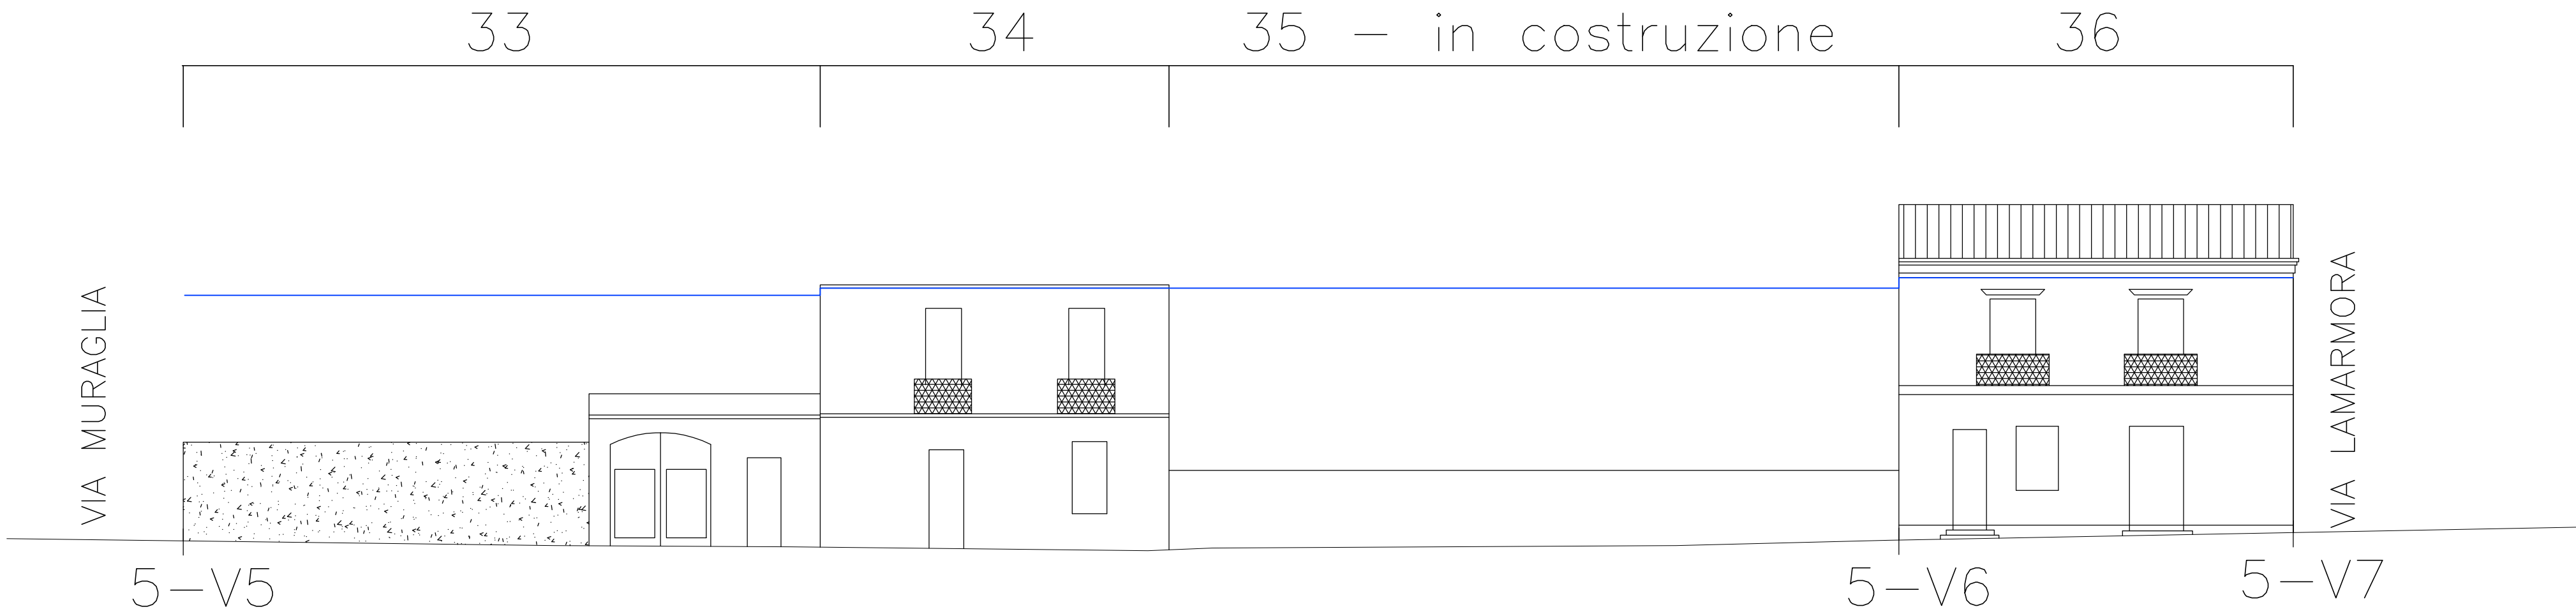

PROFILO SU VIA MATTEOTTI