


# ANALISI DELL'ISOLATO

## CARATTERISTICHE ARCHITETTONICHE

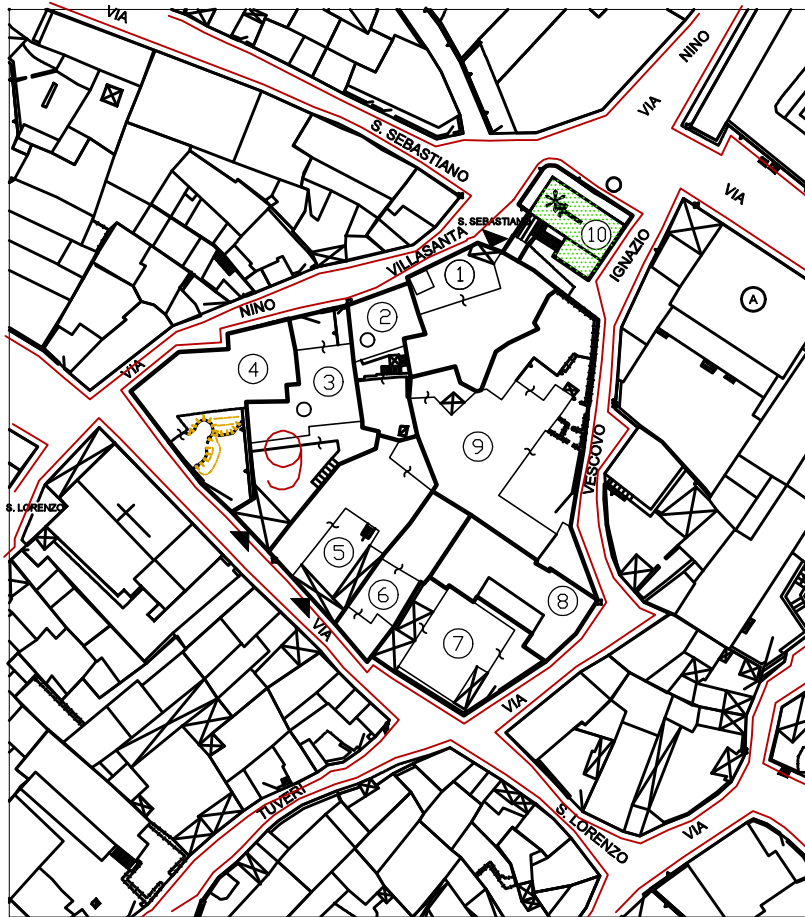

Scala 1 : 1000

### LEGENDA

— CONFINE ISOLATO  
— CONFINE LOTTI

① NUMERO EDIFICIO  
~ PERTINENZE FABBRICATO

 FABBRICATO TIPICIZZATO

# Gruppo di edifici   \* Edificio   @ Prospetto   ◀ Portale