


# PLANIMETRIA ISOLATO

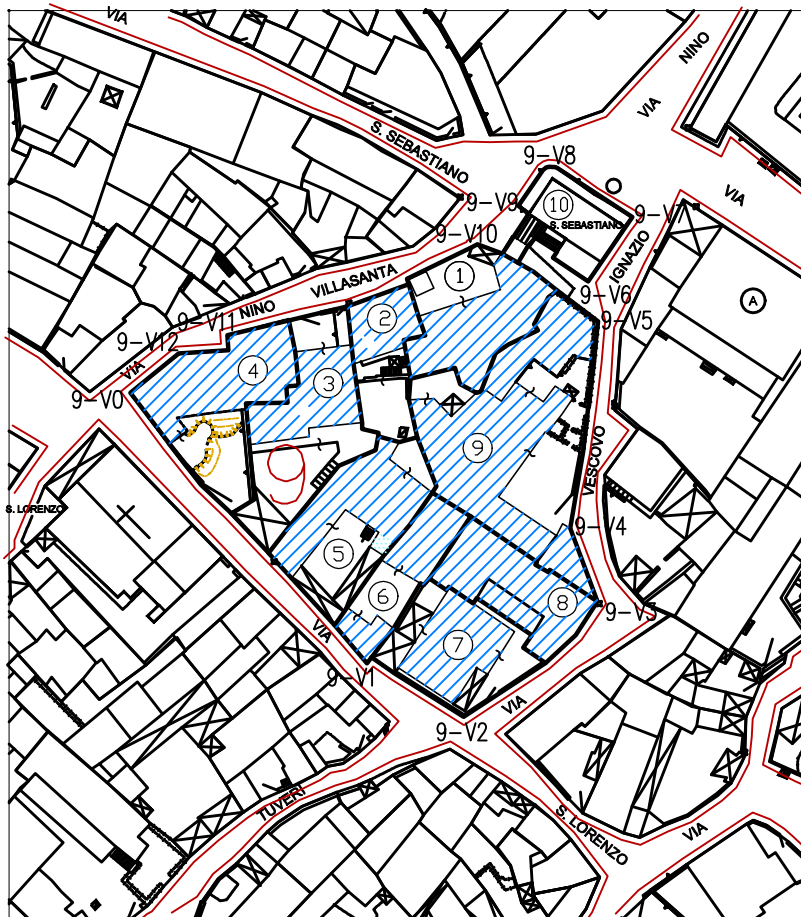

Scala 1 : 1000

## LEGENDA

- CONFINO ISOLATO
- CONFINO LOTTI
- VOLUME EDIFICIO

- 9 NUMERO ISOLATO
- ① NUMERO EDIFICIO
- ~ PERTINENZE FABBRICATO

9-V0 VERTICI ISOLATO { 9 Rif. Comparto  
V0 N. vertice