


PROFILO REGOLATORE

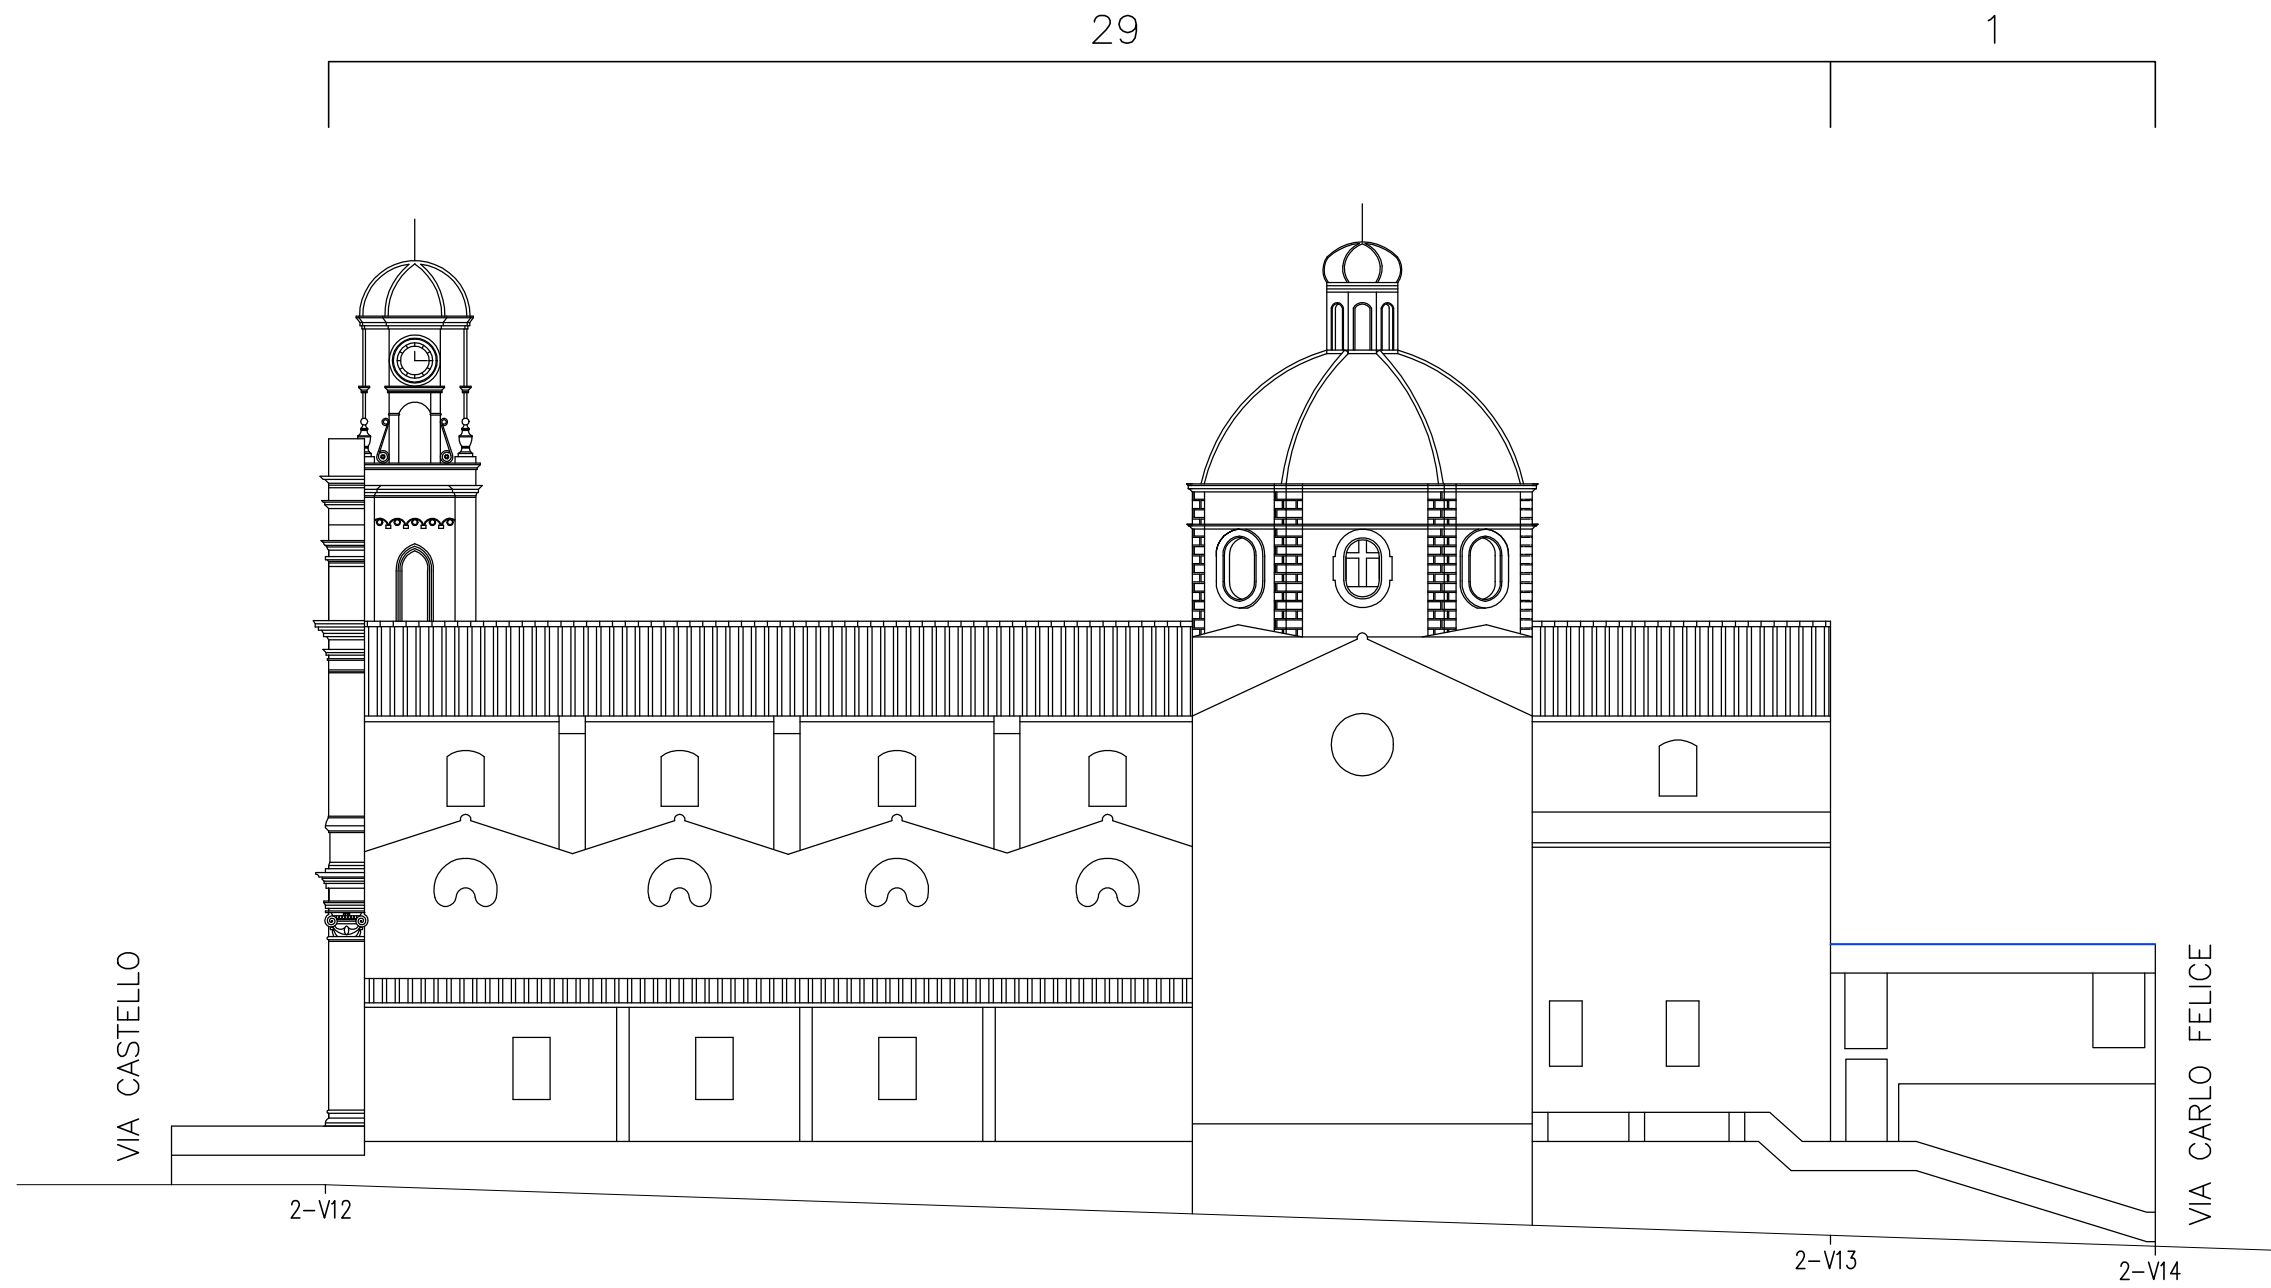

PROFILO SU VIA RIVA VILLASANTA