


INQUADRAMENTO ISOLATO



- ZONE A
- CONFINE ISOLATO
- 1 N° ISOLATO
- ISOLATO 1

LEGENDA

- CONFINE ISOLATO
- CONFINE LOTTI
- VOLUME EDIFICIO
- NUMERO ISOLATO
- 1 NUMERO EDIFICIO

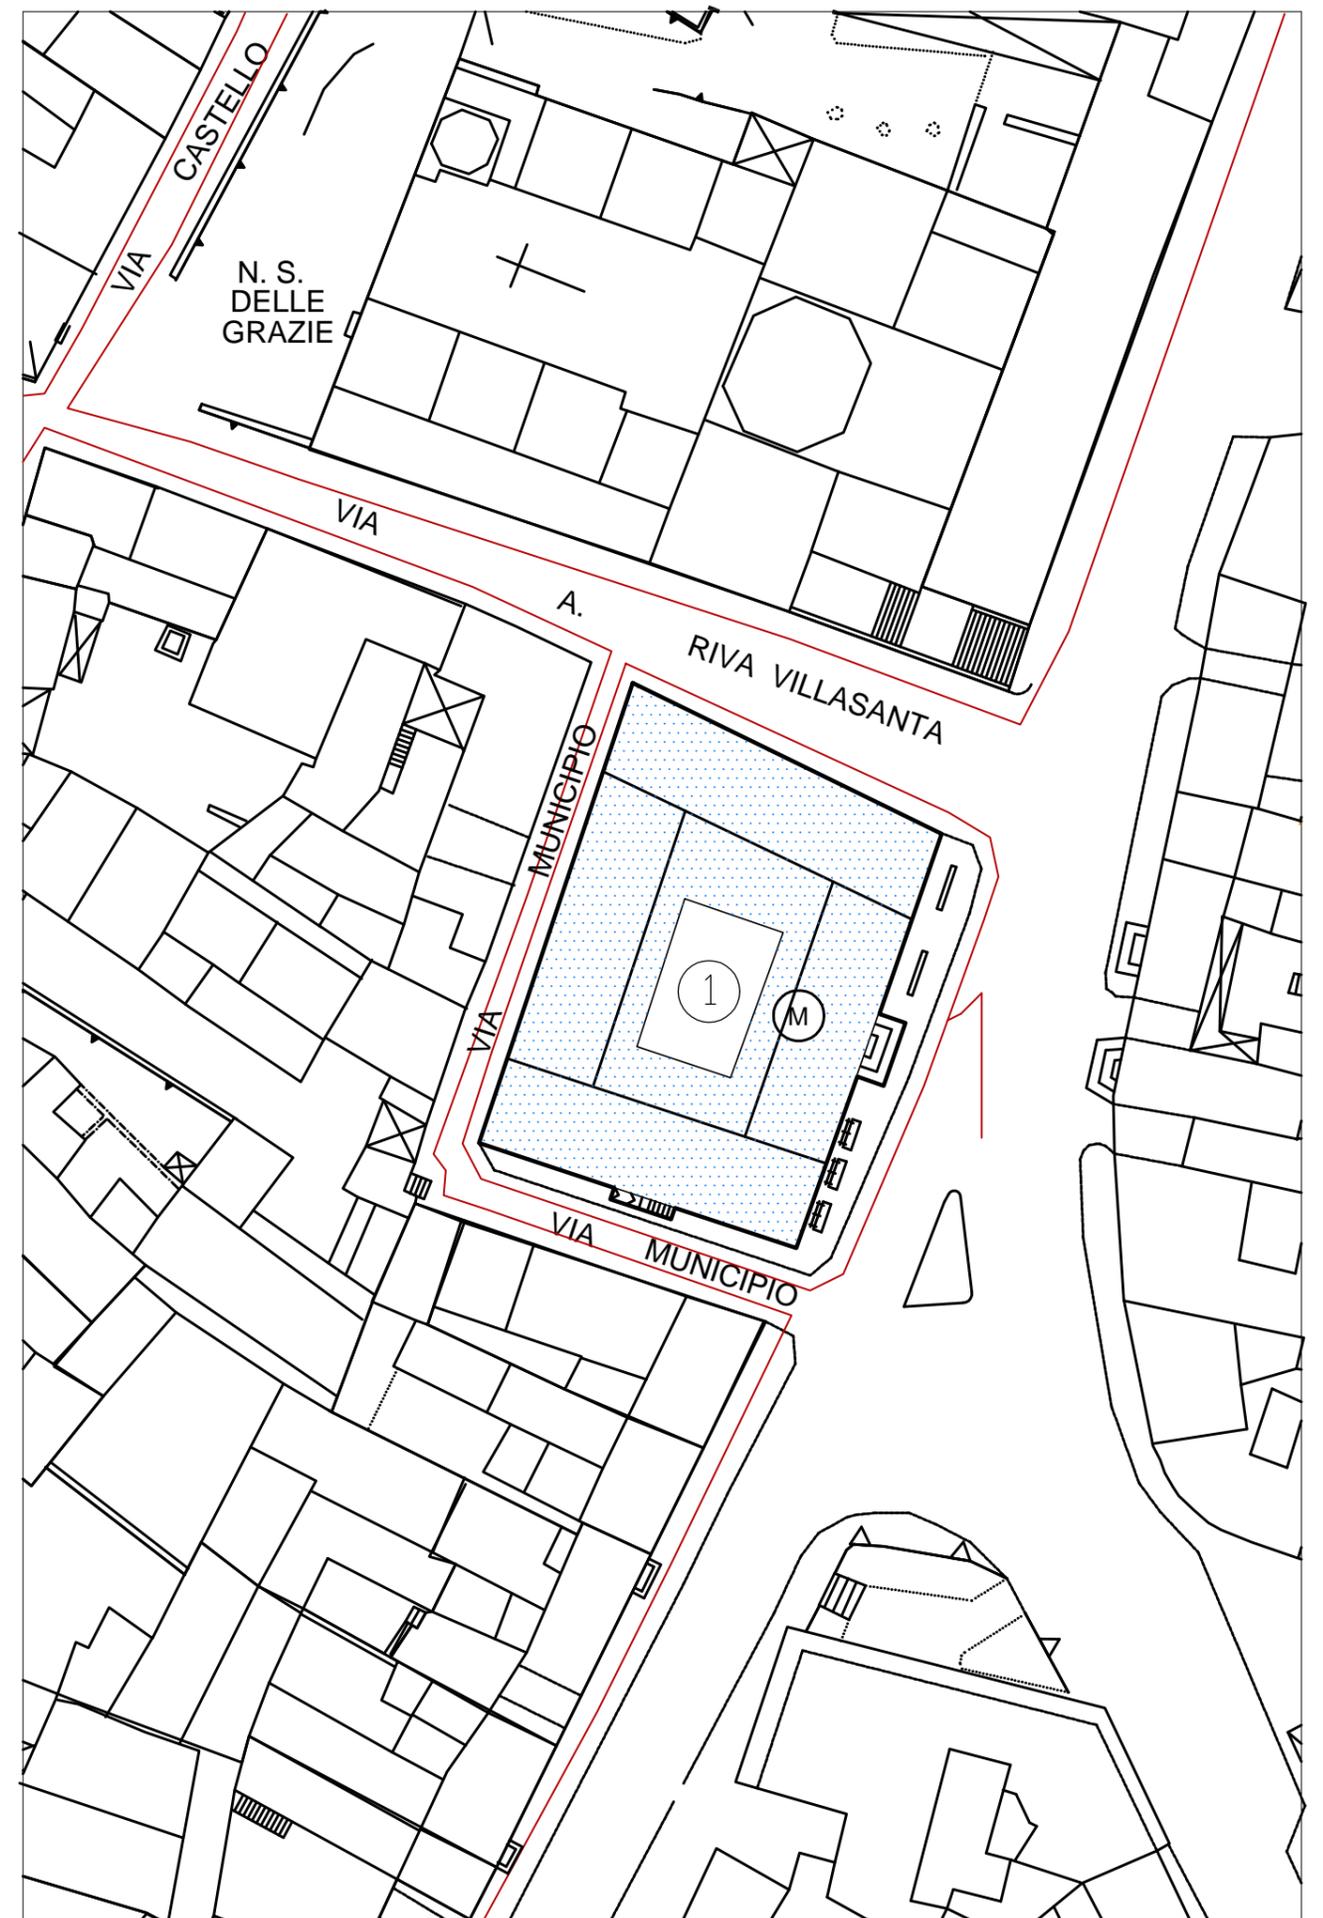

Scala 1 : 500