




PROFILO REGOLATORE

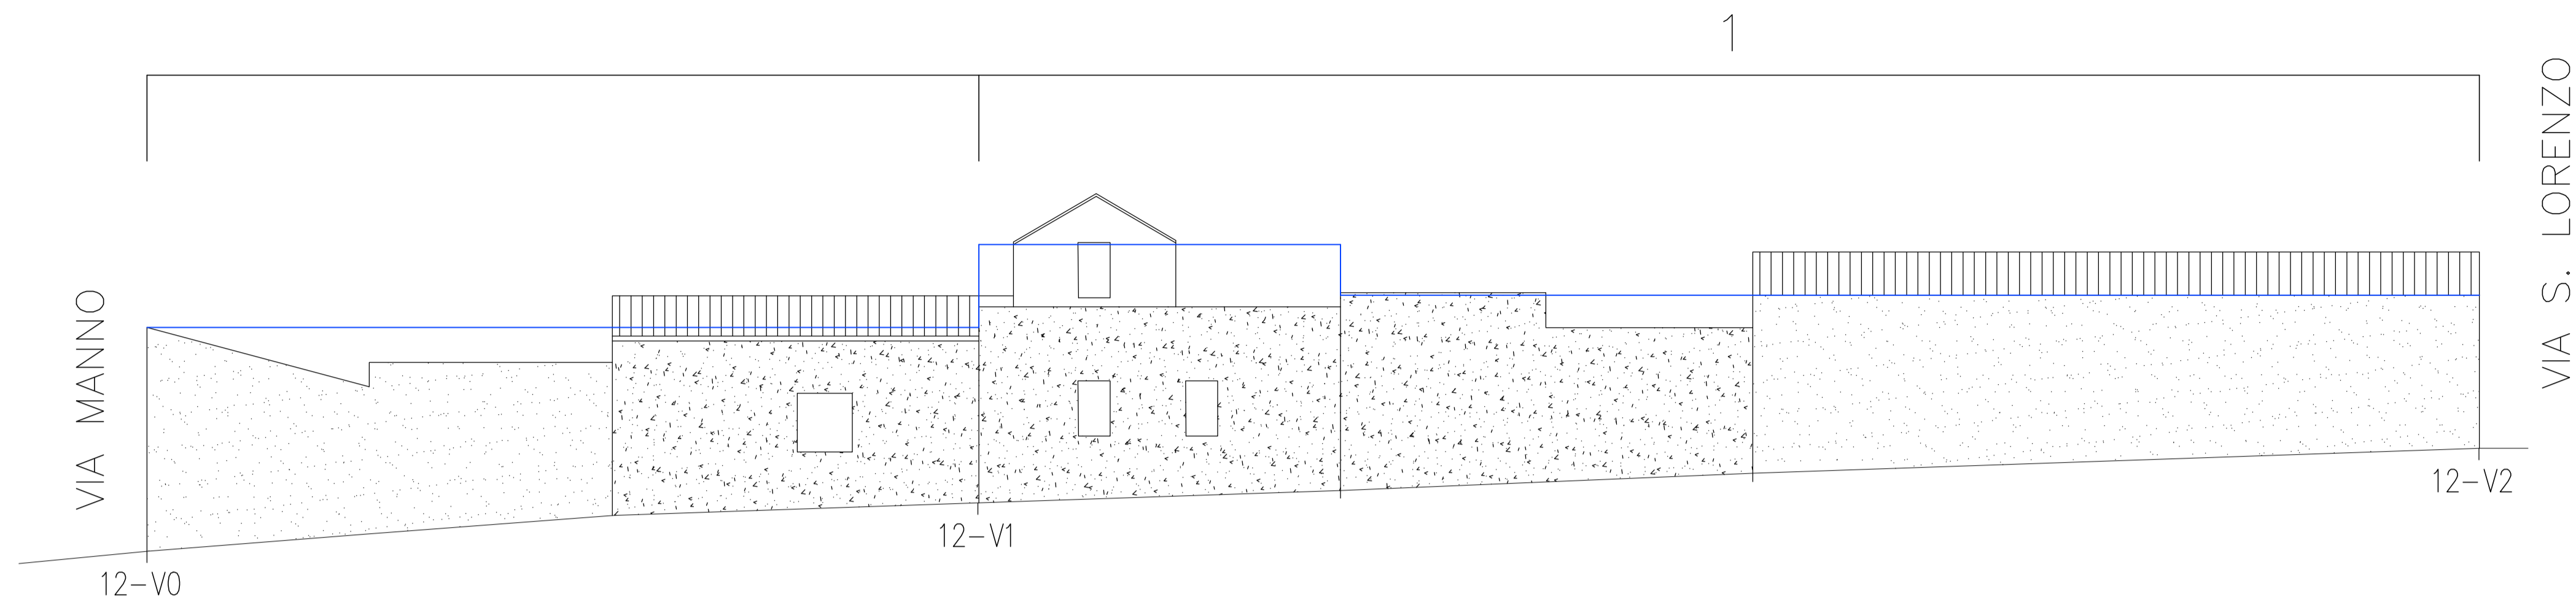

PROFILO SU VIA S. IGNAZIO

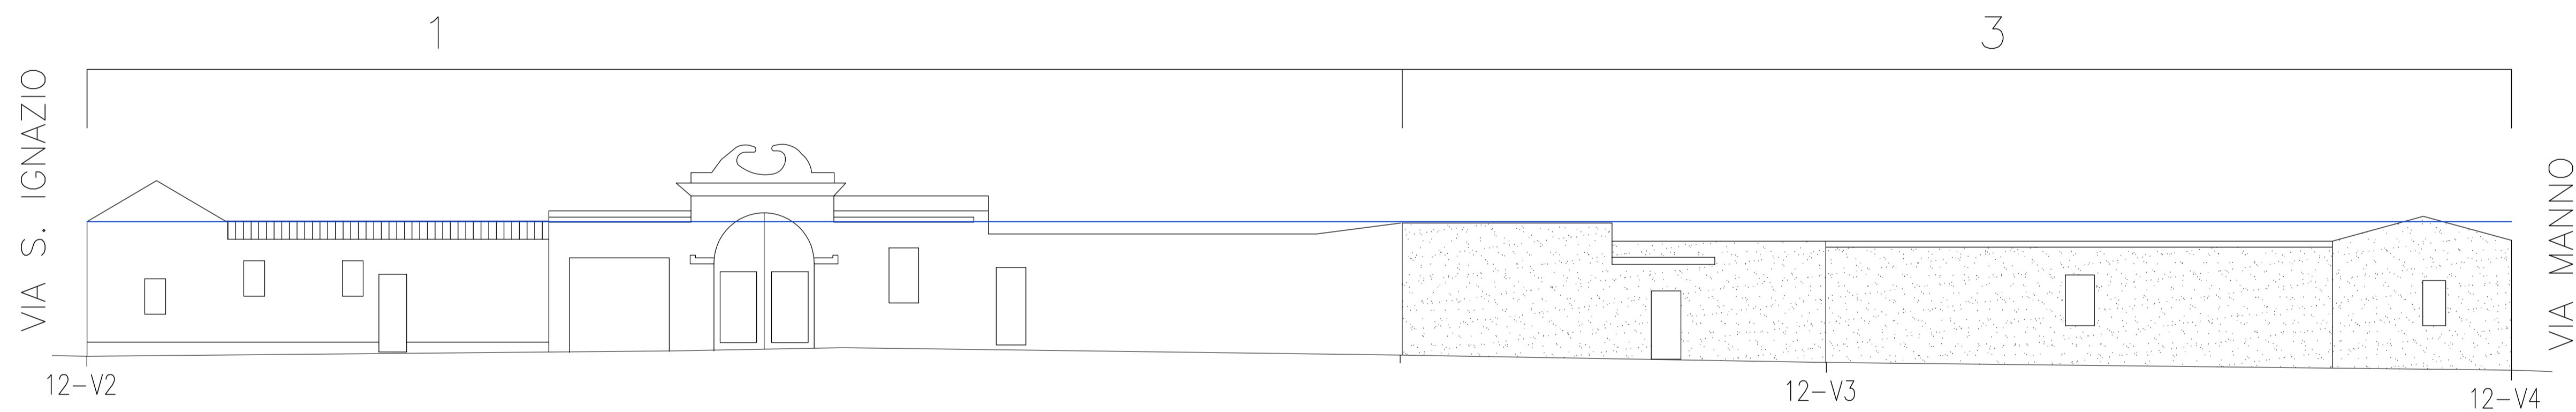

PROFILO SU VIA S. LORENZO E VIA DIAZ

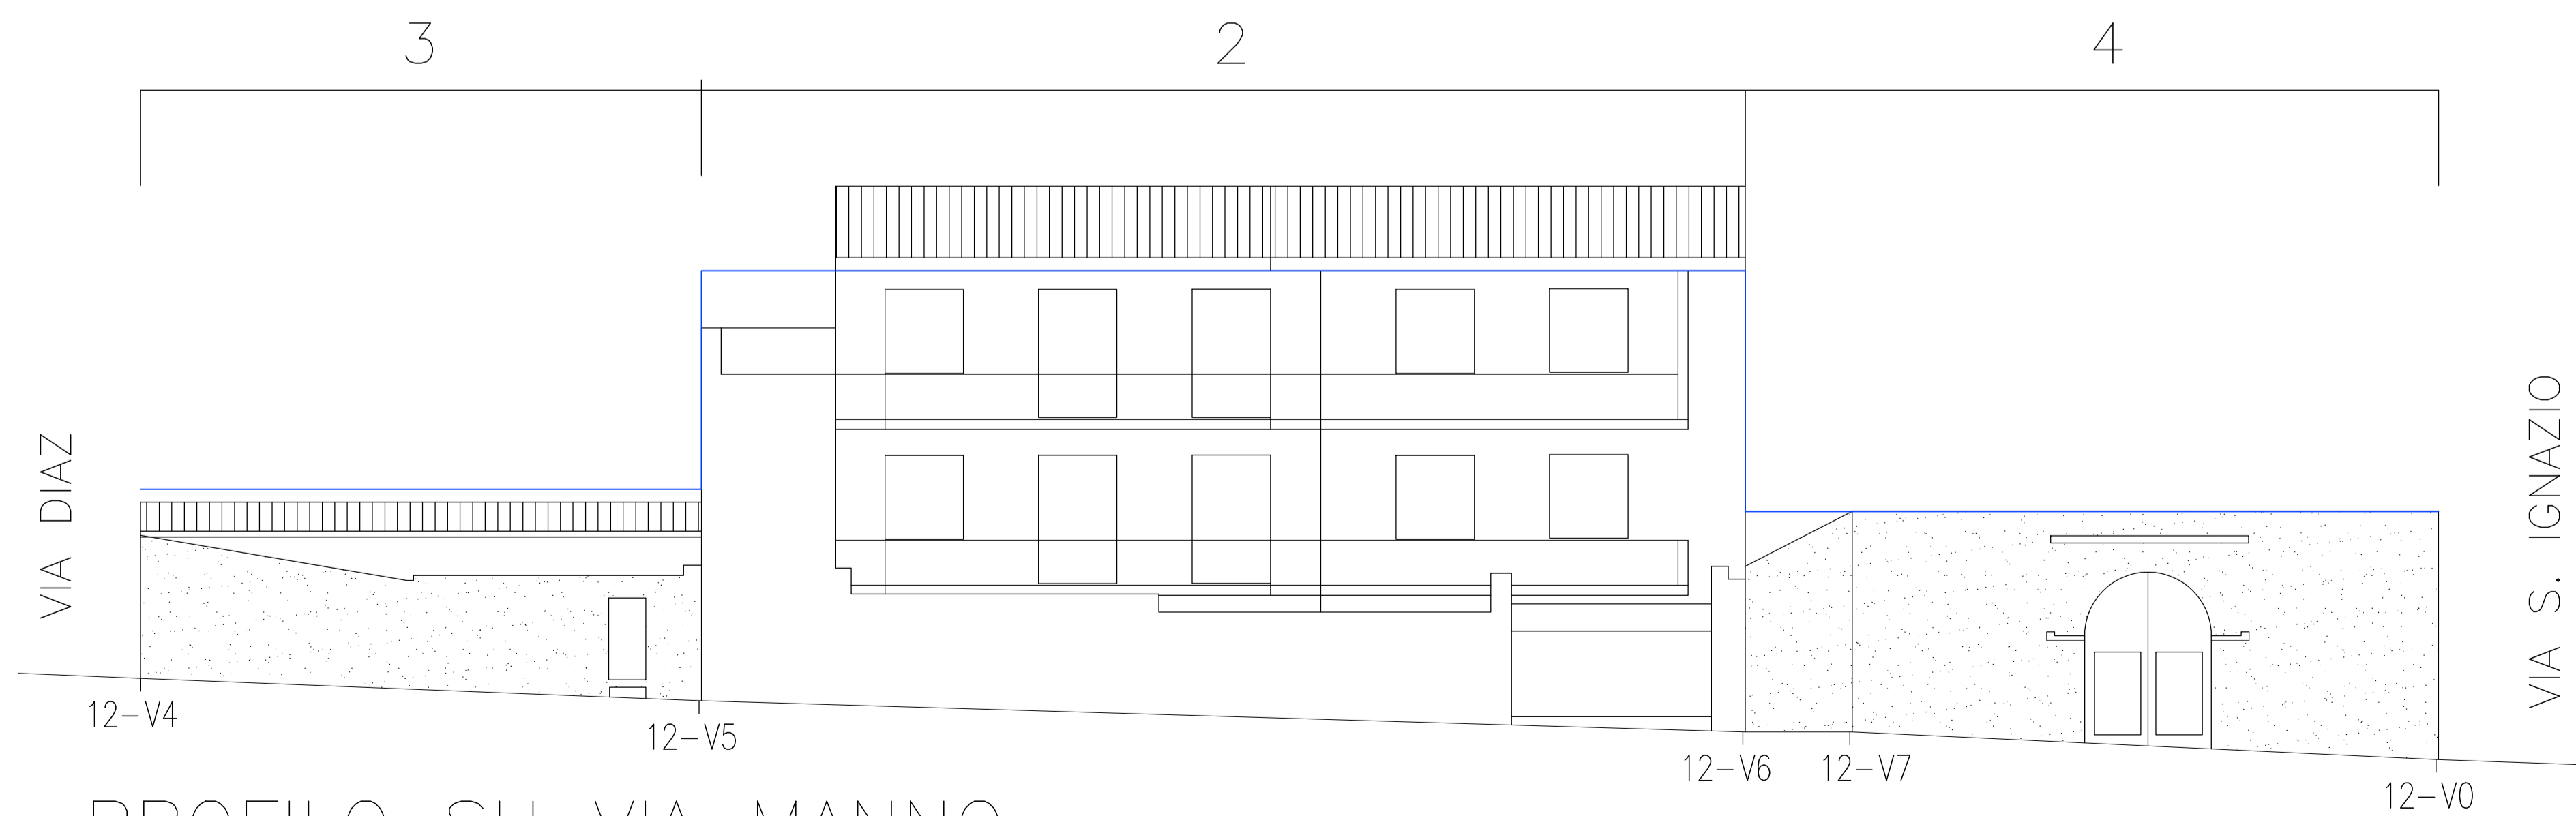

PROFILO SU VIA MANNO