


PLANIMETRIA ISOLATO

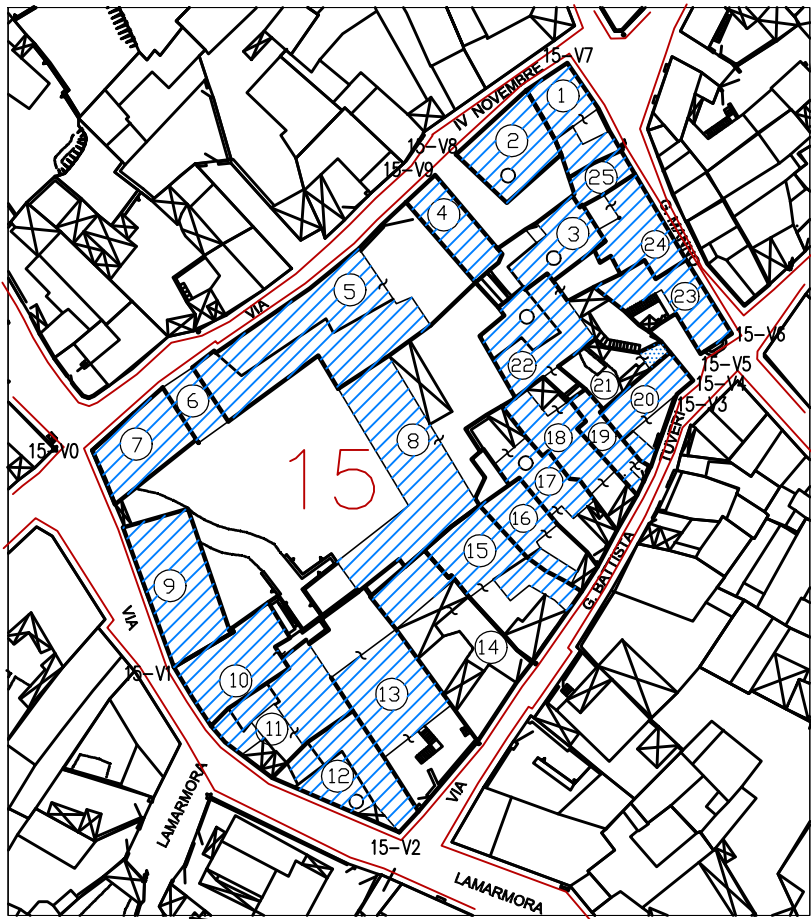

Scala 1 : 1000

LEGENDA

- CONFINE ISOLATO
- CONFINE LOTTI
- ▨ VOLUME EDIFICIO

- 15 NUMERO ISOLATO
- ① NUMERO EDIFICIO
- ~ PERTINENZE FABBRICATO

15-V0 VERTICI ISOLATO { 15 Rif. Comparto
V0 N. vertice