


ANALISI DELL'ISOLATO
CARATTERISTICHE ARCHITETTONICHE

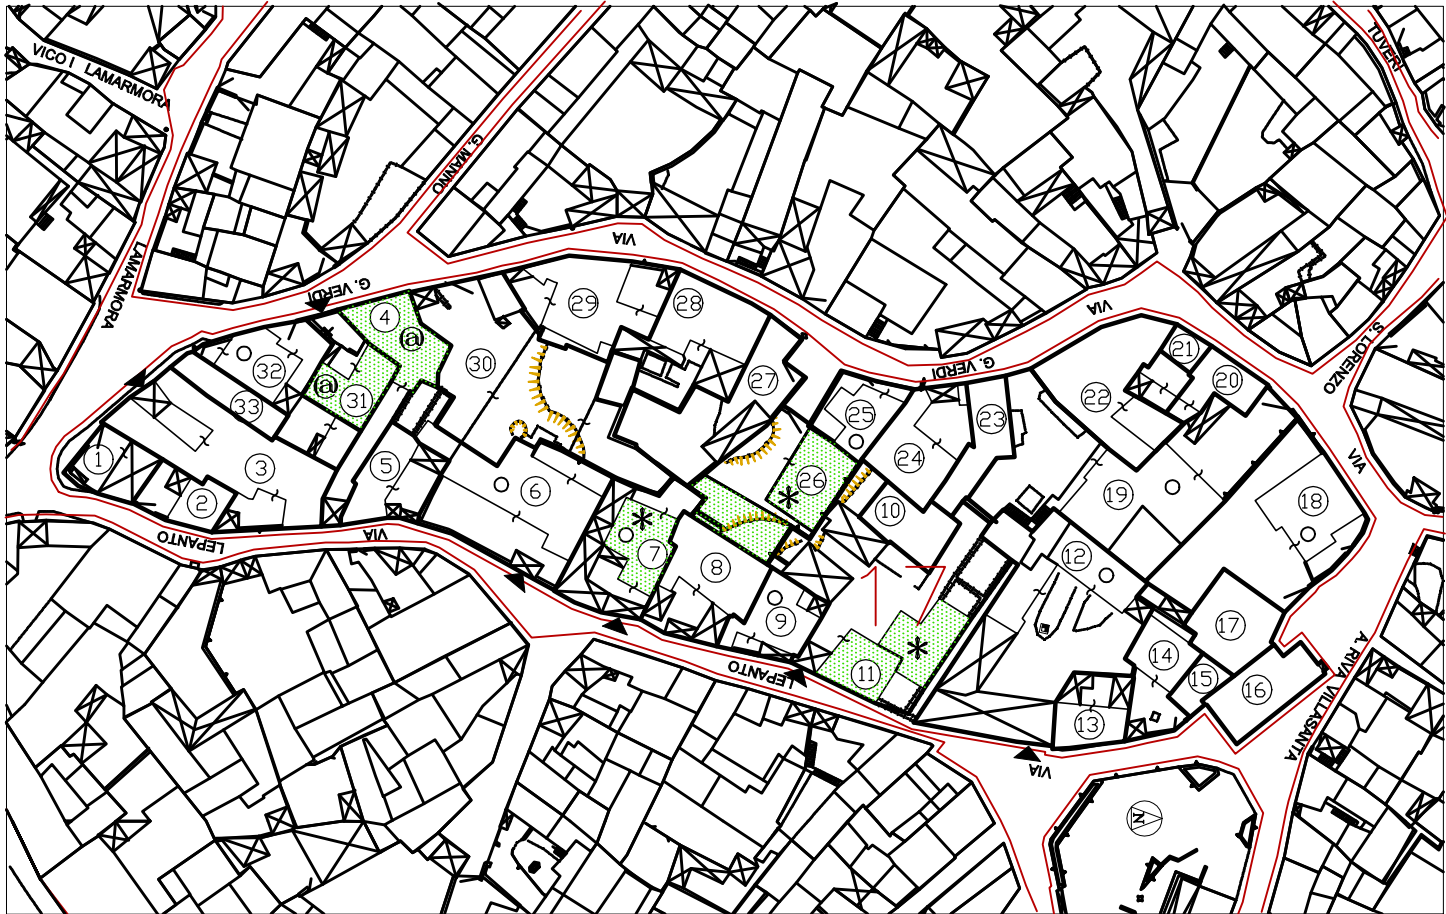

Scala 1 : 1000

LEGENDA

- | | | | |
|---|------------------------|---|-----------------------|
|  | CONFINE ISOLATO |  | NUMERO EDIFICIO |
|  | CONFINE LOTTI |  | PERTINENZE FABBRICATO |
|  | FABBRICATO TIPICIZZATO | | |
| # Gruppo di edifici | * Edificio | @ Prospetto | ◀ Portale |