


PLANIMETRIA ISOLATO

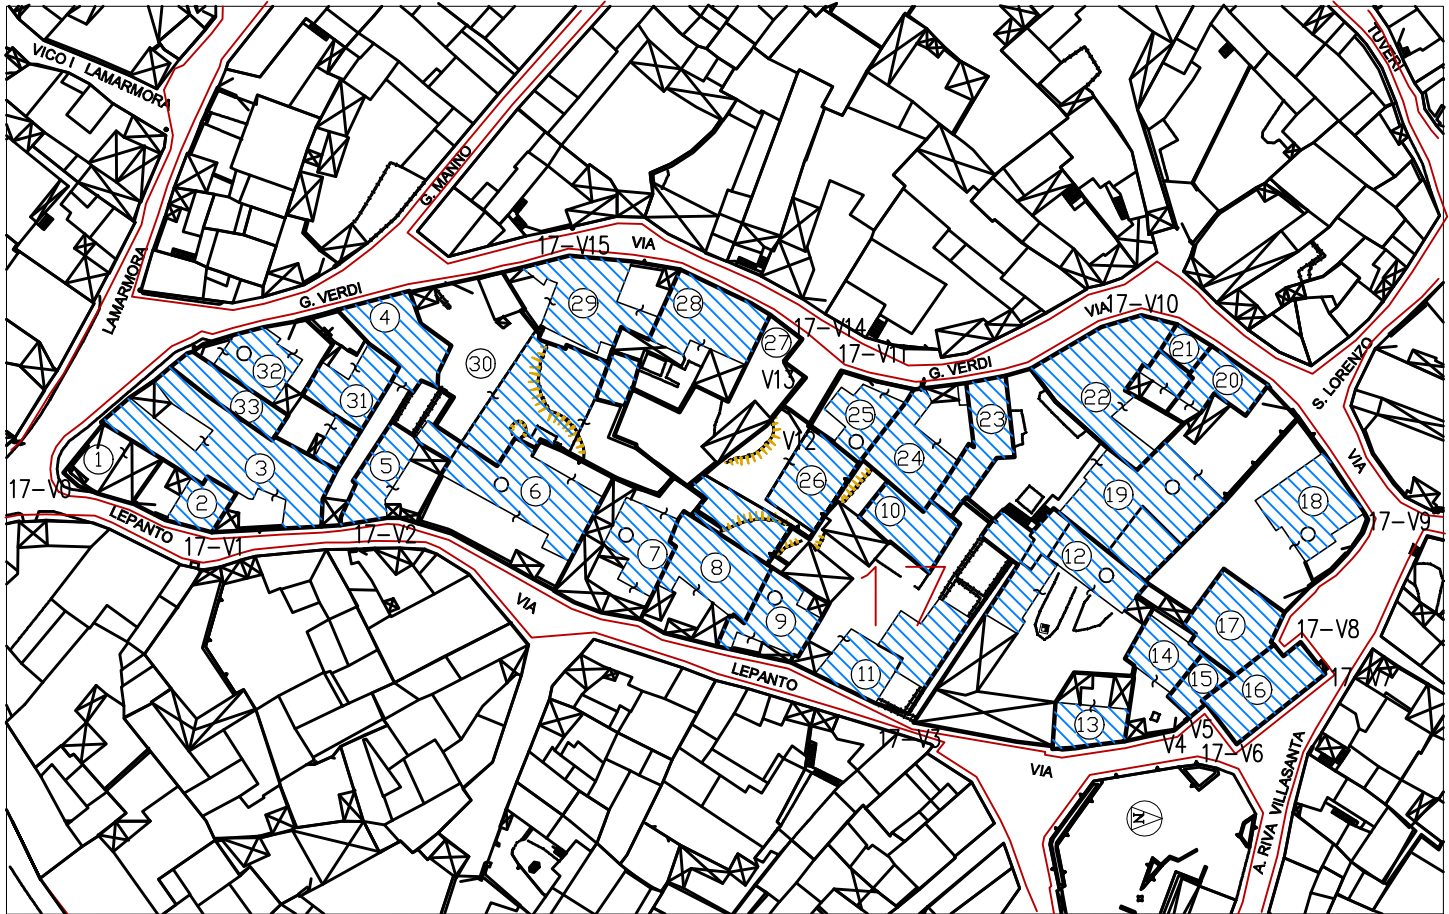

Scala 1 : 1000

LEGENDA

- CONFINI ISOLATO
- CONFINI LOTTI
- ▨ VOLUME EDIFICIO
- 17 NUMERO ISOLATO
- ① NUMERO EDIFICIO
- ~ PERTINENZE FABBRICATO

17-V0 VERTICI ISOLATO { 17 Rif. Comparto
V0 N. vertice