


ANALISI DELL'ISOLATO

N° PIANI DELLE UNITA' EDILIZIE

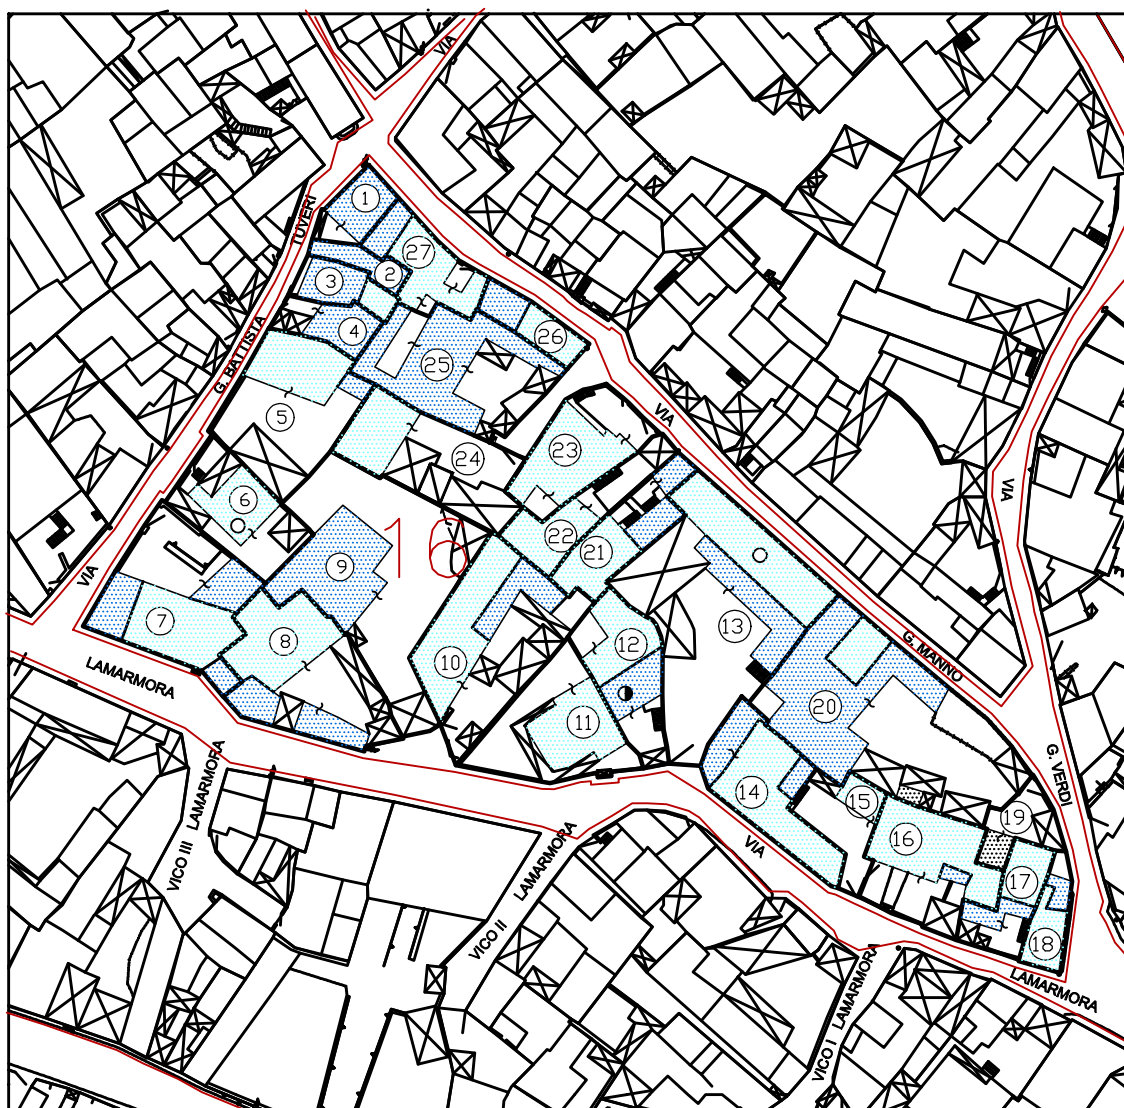

Scala 1 : 1000

LEGENDA

— CONFINE ISOLATO
— CONFINE LOTTI

① NUMERO EDIFICIO
~ PERTINENZE FABBRICATO

N. PIANI EDIFICIO

| | |
|-----------|----------------|
| 1 PIANO | OLTRE 5 PIANI |
| 2 PIANI | ○ MANSARDA |
| 3 PIANI | ◐ SEMINTERRATO |
| 4/5 PIANI | |