




PROFILO REGOLATORE

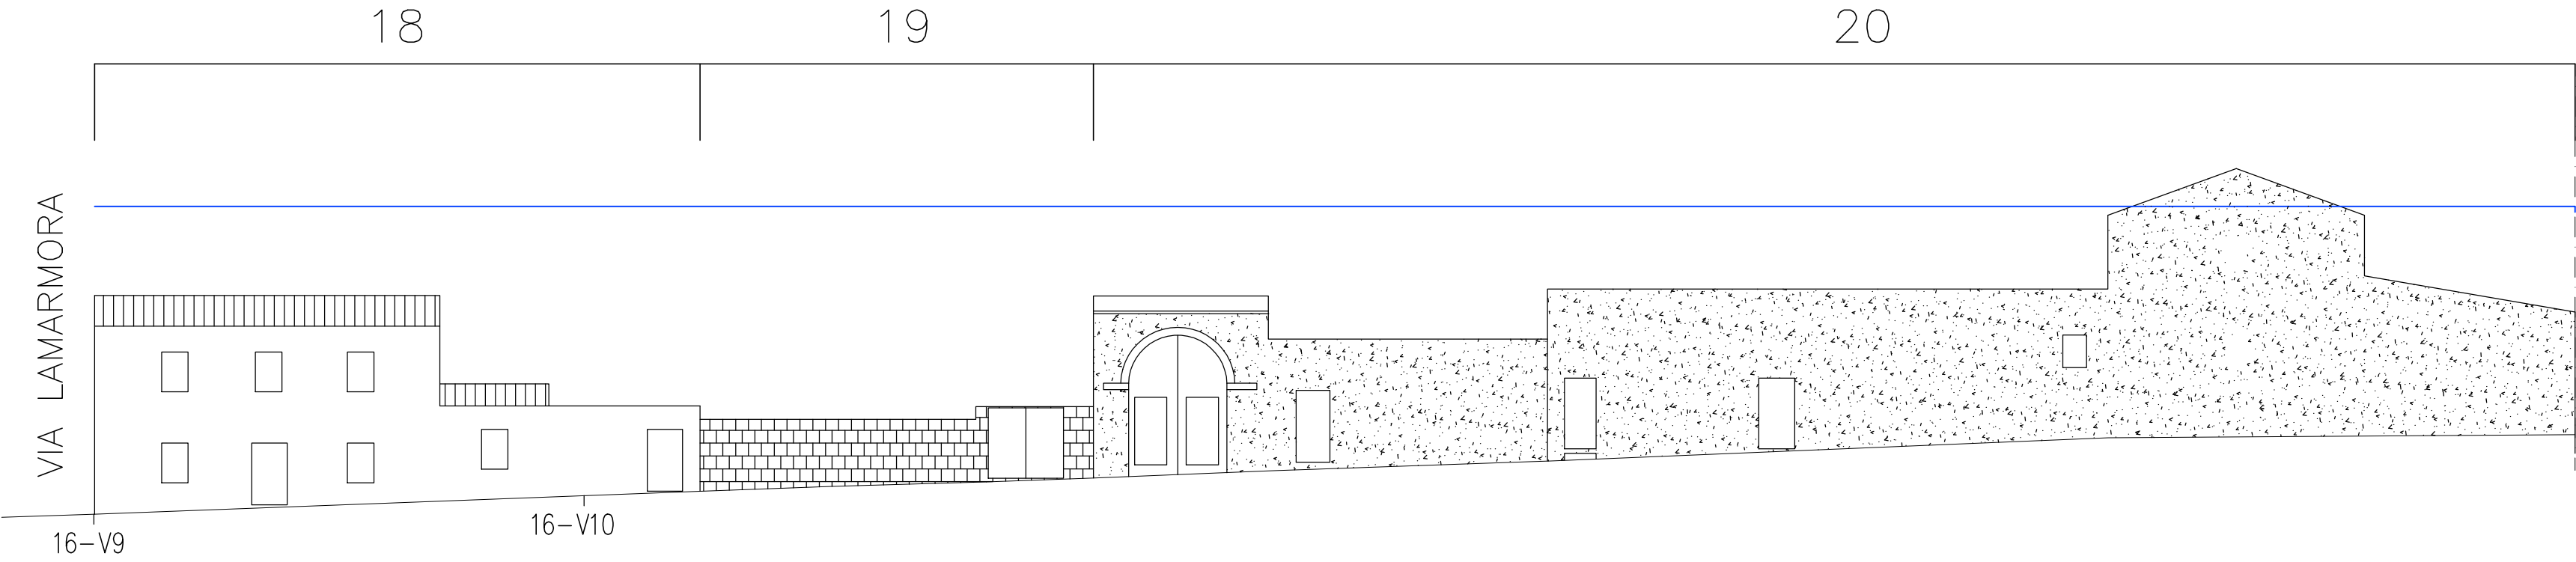

PROFILO SU VIA VERDI E VIA MANNO

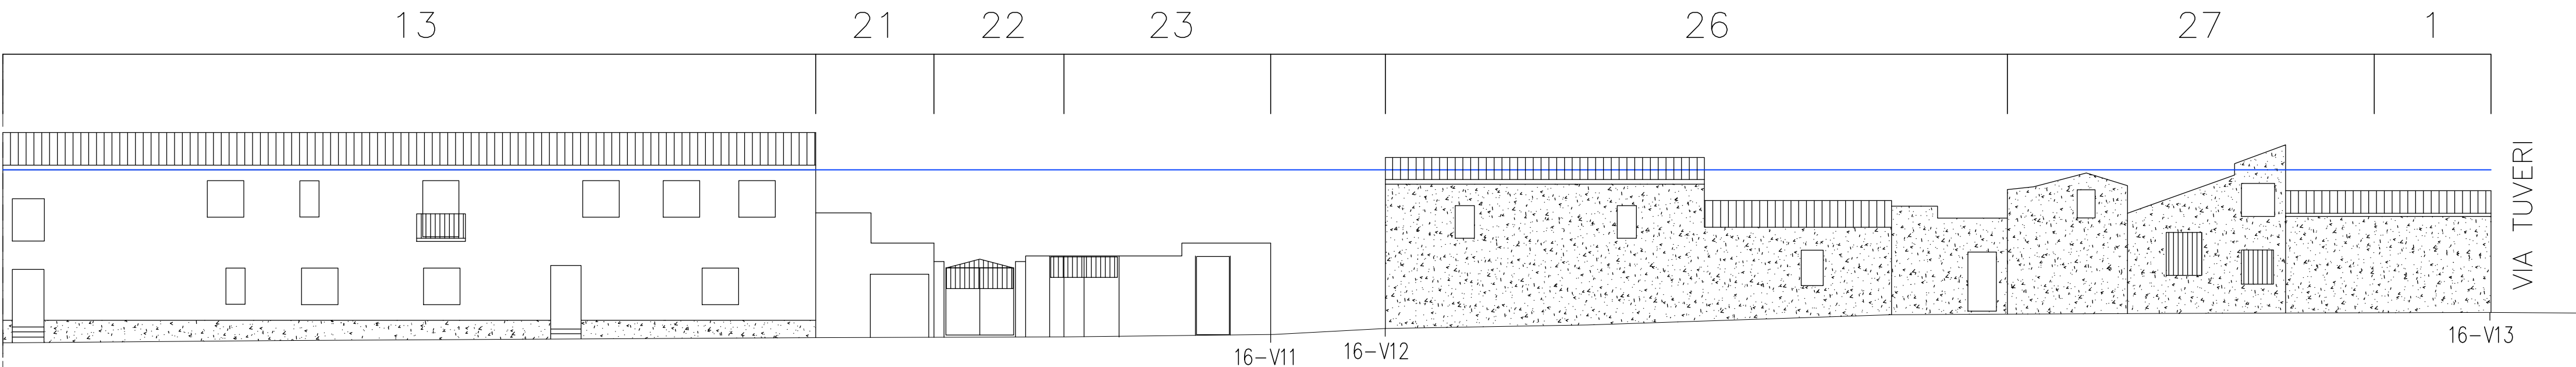

PROFILO SU VIA VERDI E VIA MANNO

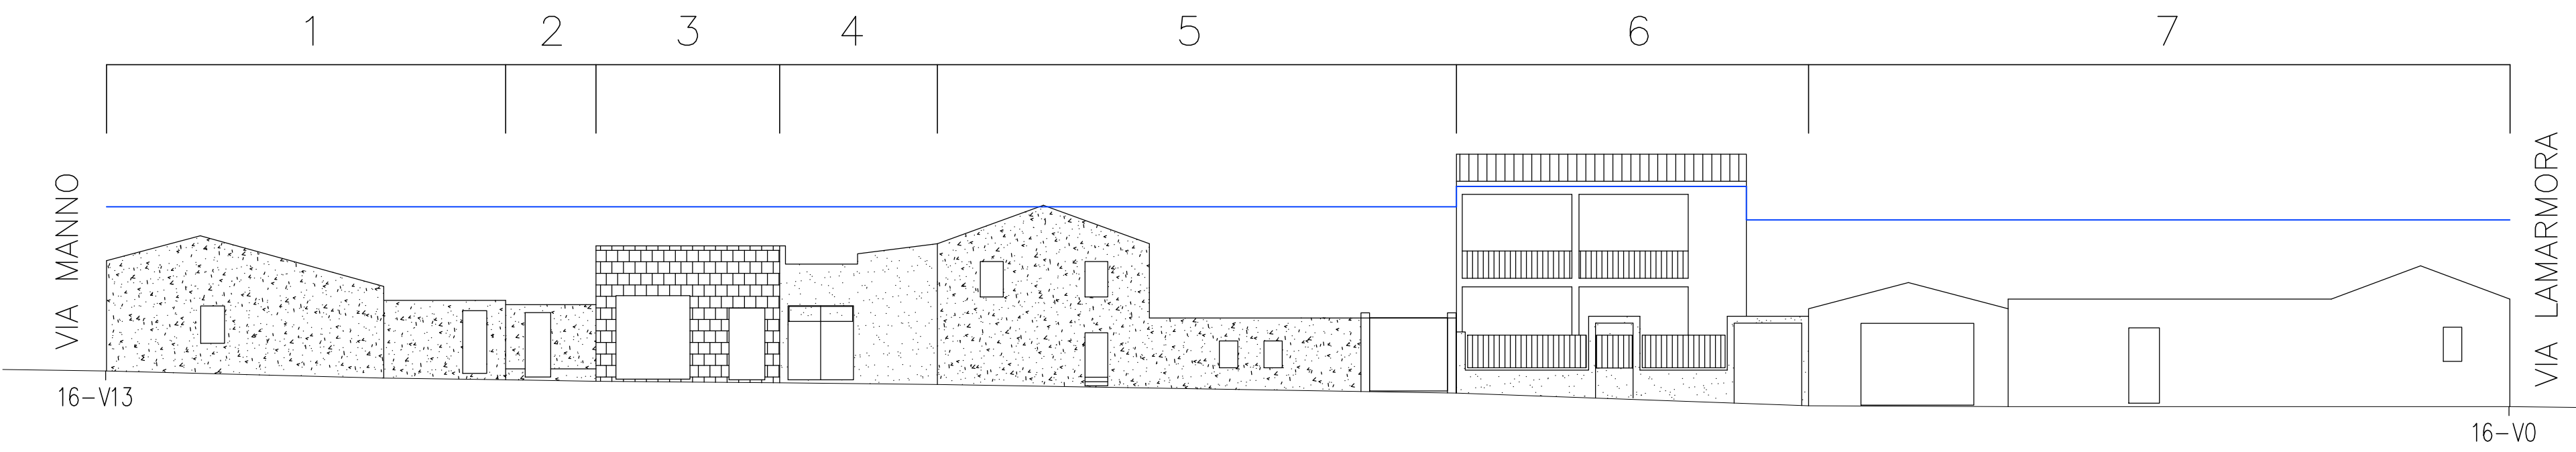

PROFILO SU VIA TUVERI