


PLANIMETRIA ISOLATO

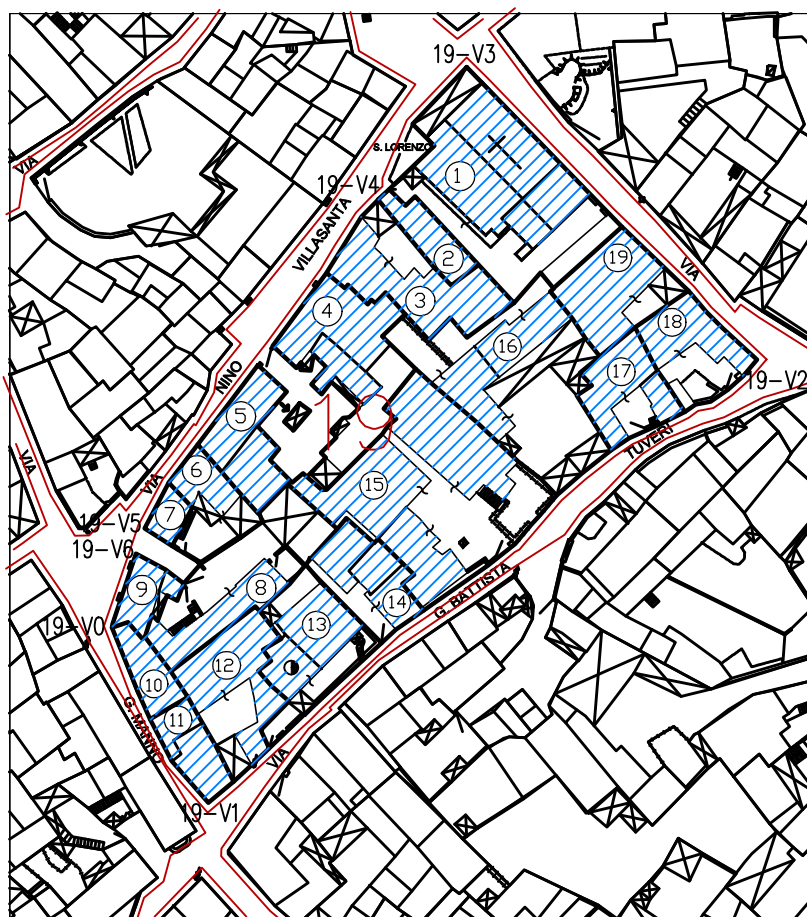

Scala 1 : 1000

LEGENDA

- CONFINE ISOLATO
- CONFINE LOTTI
- VOLUME EDIFICIO

- 19 NUMERO ISOLATO
- ① NUMERO EDIFICIO
- ~ PERTINENZE FABBRICATO

19-V0 VERTICI ISOLATO { 19 Rif. Comparto
V0 N. vertice