


EL.C.10.11
PRIMA STESURA 07/2016
REVISIONE 04/2021
SCALA 1:200
PROFILISTRADALI - ISOLATO 11
STATO DI FATTO

Dati riepilogativi isolato 11

n. UMI	Superficie (mq)	Volume (mc)	i.f. (mc/mq)	Sup. coperta (mq)	Rapp. copertura	n. residenti
10	2021	6638	3,3	1533	76	20

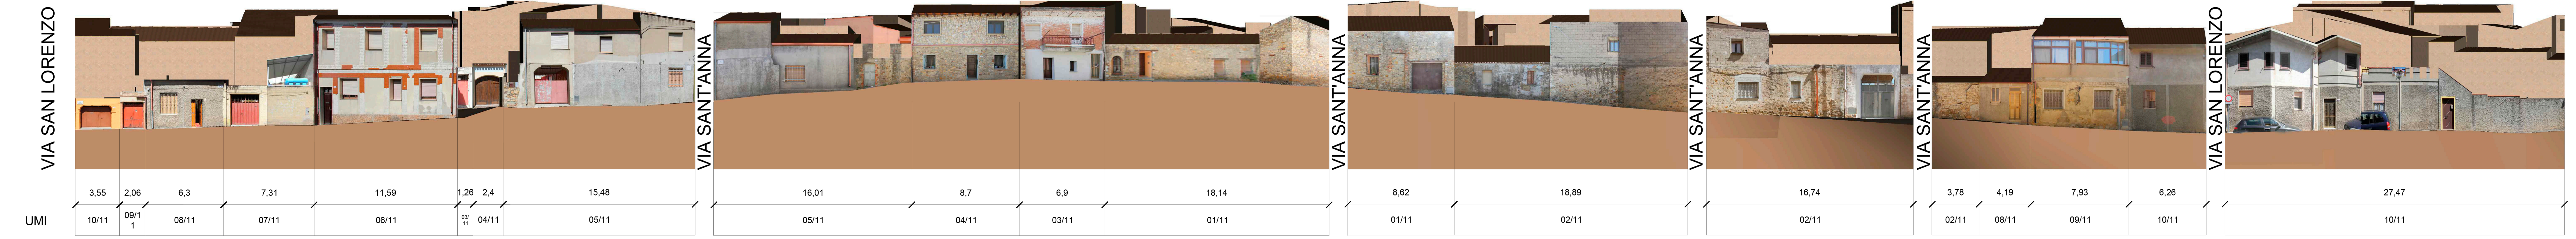

VIA SAN SEBASTIANO

VIA SANT'ANNA

VIA SANT'ANNA

VIA SANT'ANNA

VIA SANT'ANNA

VIA SAN LORENZO