COMUNE DI SANLURI
PROVINCIA SUD SARDEGNA

RESPONSABILE DEL PROCEDIMENTO
GEOM. SANDRO FARRIS

PIANO PARTICOLAREGGIATO
CENTRO DI ANTICA E PRIMA FORMAZIONE

PROGETTO DEFINITIVO
APRILE 2021

GRUPPO DI PROGETTAZIONE

ANDREA CASCIU INGEGNERE
MICHELE CASCIU ARCHITETTO

LUCA BOGGIO INGEGNERE
ELISA PAU INGEGNERE

ASSISTENTI DI PROGETTO
DOTT. GAVINO GIUSEPPE SANNA

EL.C.10.18

PRIMA STESURA 07/2016
REVISIONE 04/2021
SCALA_1:200

PROFILI STRADALI - ISOLATO 18
STATO DI FATTO

AMC ASSOCIATI - VIA ALAGON, 6B - 09127 CAGLIARI
T_070660869 @_am-c@tiscali.it

ISOLATO 18

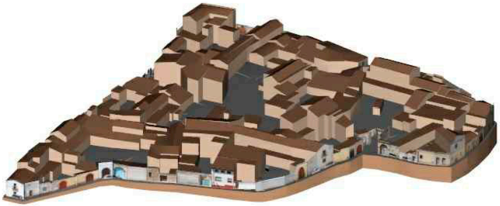

Dati riepilogativi isolato 18

n. UMI	Superficie (mq)	Volume (mc)	i.f. (mc/mq)	Sup. coperta (mq)	Rapp. copertura	n. residenti
28	8379	19378	2,3	4977	59	62

Scala 1:200

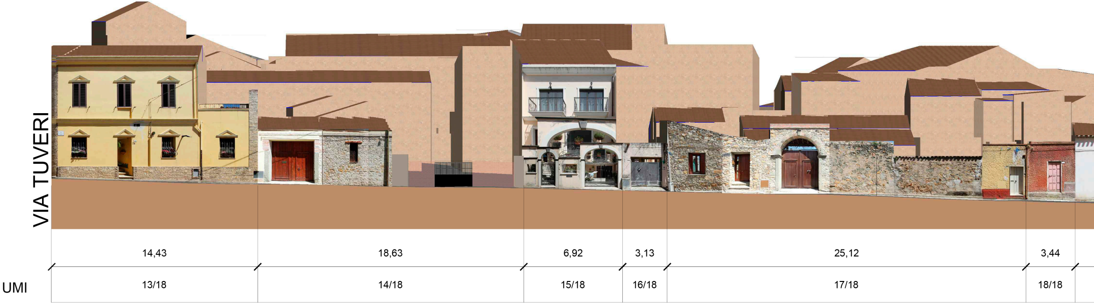
VIA TUVERI
14,43
18,63
6,92
3,13
25,12
3,44
UMI
13/18
14/18
15/18
16/18
17/18
18/18

VIA MANNO

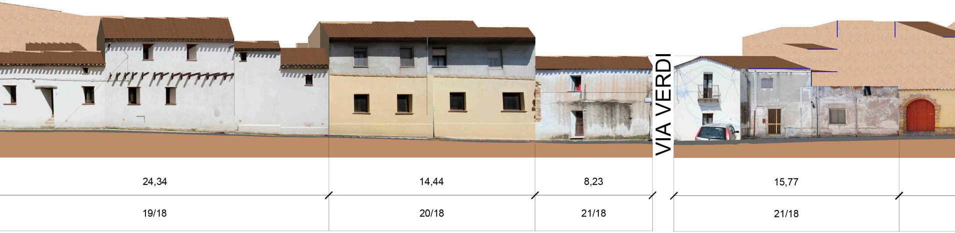
VIA VERDI
24,34
14,44
8,23
15,77
19/18
20/18
21/18
21/18

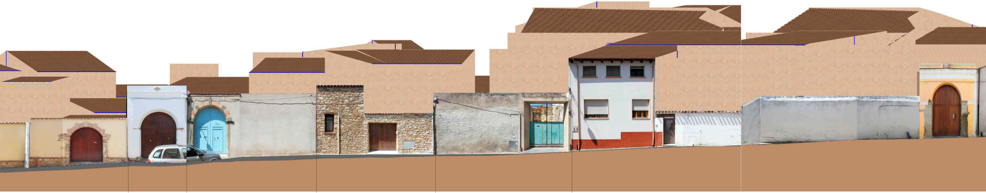

12,89	4,09	9,1	8,33	9,54	39,09
20/18	19/18	22/18	23/18	24/18	25/18

VIA VERDI

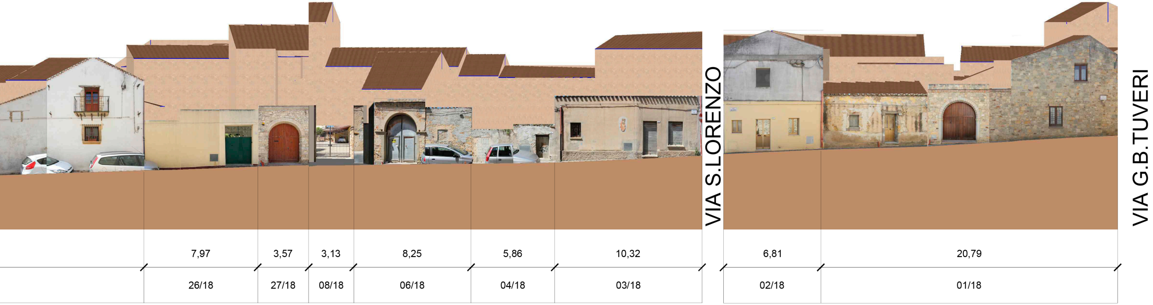
VIA S.LORENZO
VIA G.B.TUVERI
7,97
26/18
3,57
27/18
3,13
08/18
8,25
06/18
5,86
04/18
10,32
03/18
6,81
02/18
20,79
01/18

VIA S.LORENZO

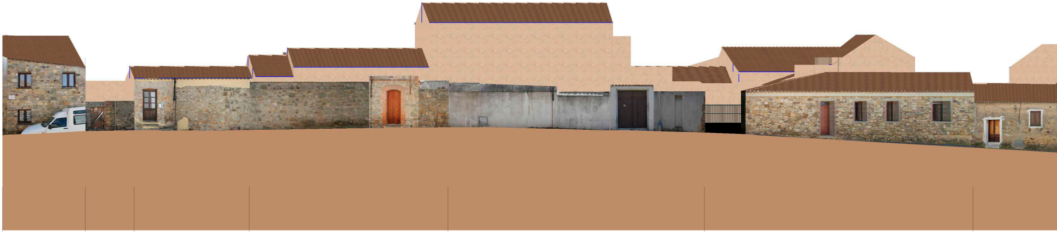

5,8	3,42	8,06	13,93	17,97	18,82	7,09
01/18	04/18	05/18	07/18	08/18	09/18	10/18

VIA G.B.TUVERI

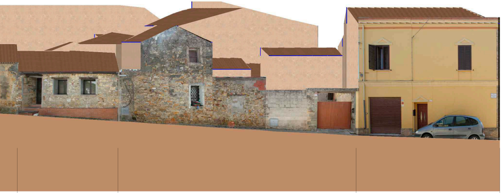

7,06	16,66	10,06
11/18	12/18	13/18