COMUNE DI SANLURI
PROVINCIA SUD SARDEGNA

RESPONSABILE DEL PROCEDIMENTO
GEOM. SANDRO FARRIS

PIANO PARTICOLAREGGIATO
CENTRO DI ANTICA E PRIMA FORMAZIONE

PROGETTO DEFINITIVO
APRILE 2021

GRUPPO DI PROGETTAZIONE
ANDREA CASCIU INGEGNERE
MICHELE CASCIU ARCHITETTO

LUCA BOGGIO INGEGNERE
ELISA PAU INGEGNERE

ASSISTENTI DI PROGETTO
DOTT. GAVINO GIUSEPPE SANNA

EL.C.10.33
PRIMA STESURA 07/2016
REVISIONE 04/2021
SCALA_1:200

PROFILI STRADALI - ISOLATO 33
STATO DI FATTO

AMC ASSOCIATI - VIA ALAGON, 6B - 09127 CAGLIARI
T_070660869 @_am-c@tiscali.it

ISOLATO 33

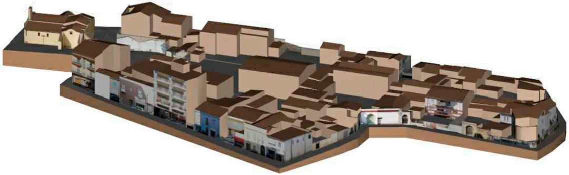

Dati riepilogativi isolato 33

n. UMI	Superficie (mq)	Volume (mc)	i.f. (mc/mq)	Sup. coperta (mq)	Rapp. copertura	n. residenti
28	11554	31680	2,7	5474	47	37

Scala 1:200

VIA C.BATTISTI

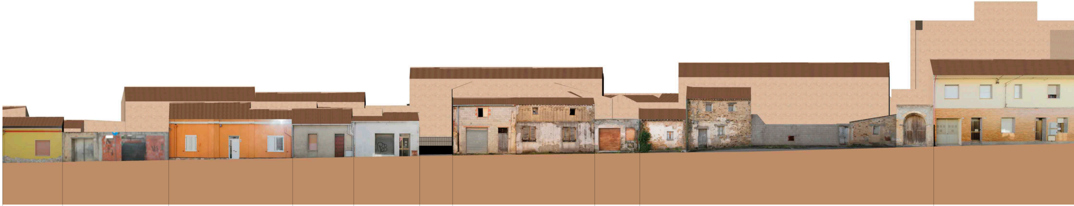

UMI									
4,21	7,45	8,68	4,28	4,61	2,31	9,97	3,16	20,58	14,7
17/33	15/33	18/33	19/33	20/33	19/33	21/33	22/33	23/33	24/33

VIA C.BATTISTI

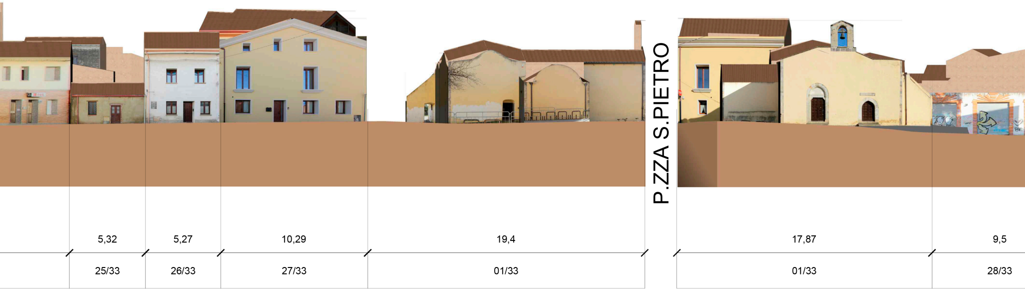
P.ZZA S.PIETRO
5,32
5,27
10,29
19,4
17,87
9,5
25/33
26/33
27/33
01/33
01/33
28/33

P.ZZA S.PIETRO

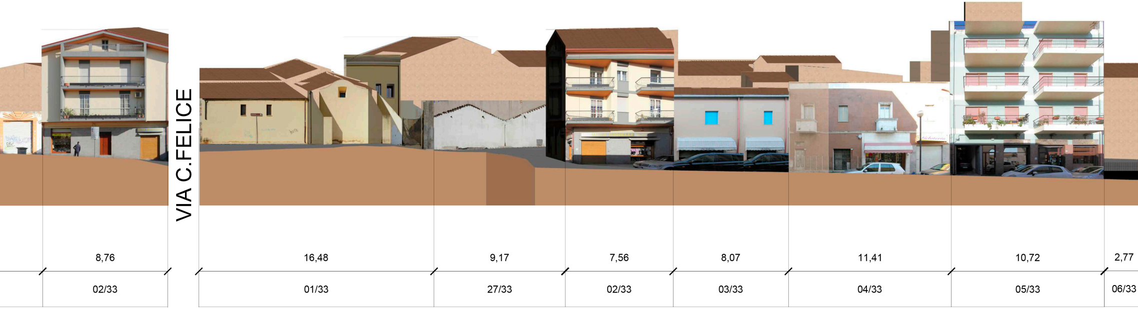
8,76
02/33
VIA C.FELICE
16,48
01/33
9,17
27/33
7,56
02/33
8,07
03/33
11,41
04/33
10,72
05/33
2,77
06/33

VIA C.FELICE

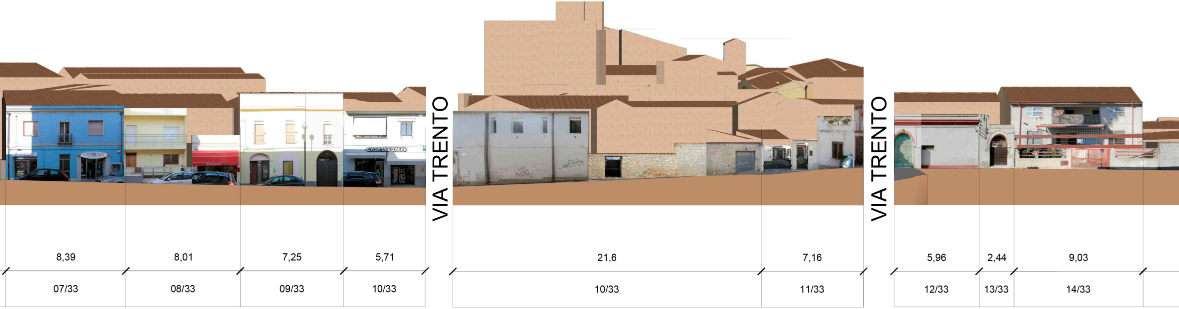
ATHENA
CASA DEL CAFFE
VIA TRENTO
VIA TRENTO
8,39
8,01
7,25
5,71
21,6
7,16
5,96
2,44
9,03
07/33
08/33
09/33
10/33
10/33
11/33
12/33
13/33
14/33

VIA TRENTO

VIA TRENTO

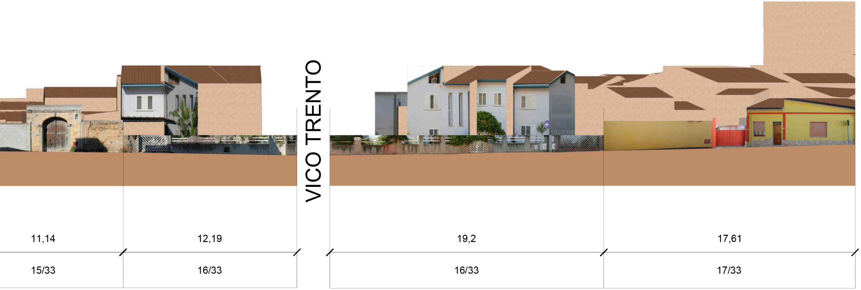
11,14
15/33
12,19
16/33
VICO TRENTO
19,2
16/33
17,61
17/33

VICO TRENTO