



ANDREA CASCIU INGEGNERE
MICHELE CASCIU ARCHITETTO

LUCA BOGGIO INGEGNERE
ELISA PAU INGEGNERE

ASSISTENTI DI PROGETTO
DOTT. GAVINO GIUSEPPE SANNA


EL.C.10.38

PRIMA STESURA 07/2016
REVISIONE 04/2021
SCALA_1:200


PROFILI STRADALI - ISOLATO 38
STATO DI FATTO

ISOLATO 38

Scala 1:200

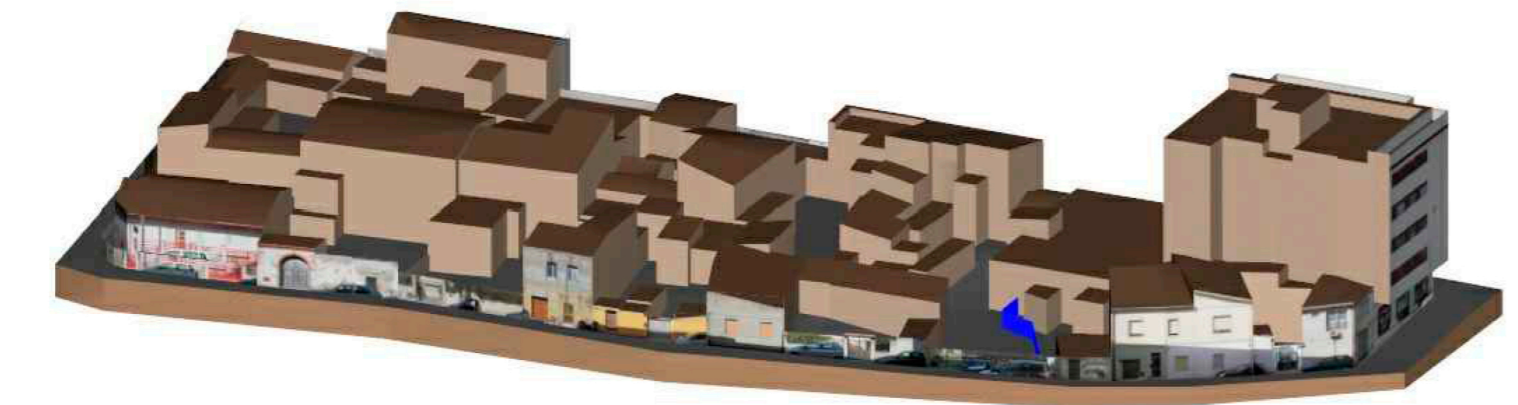

Dati riepilogativi isolato 38						
n. UMI	Superficie (mq)	Volume (mc)	i.f. (mc/mq)	Sup. coperta (mq)	Rapp. copertura	n. residenti
12	2085	7368	3,5	1543	74	17

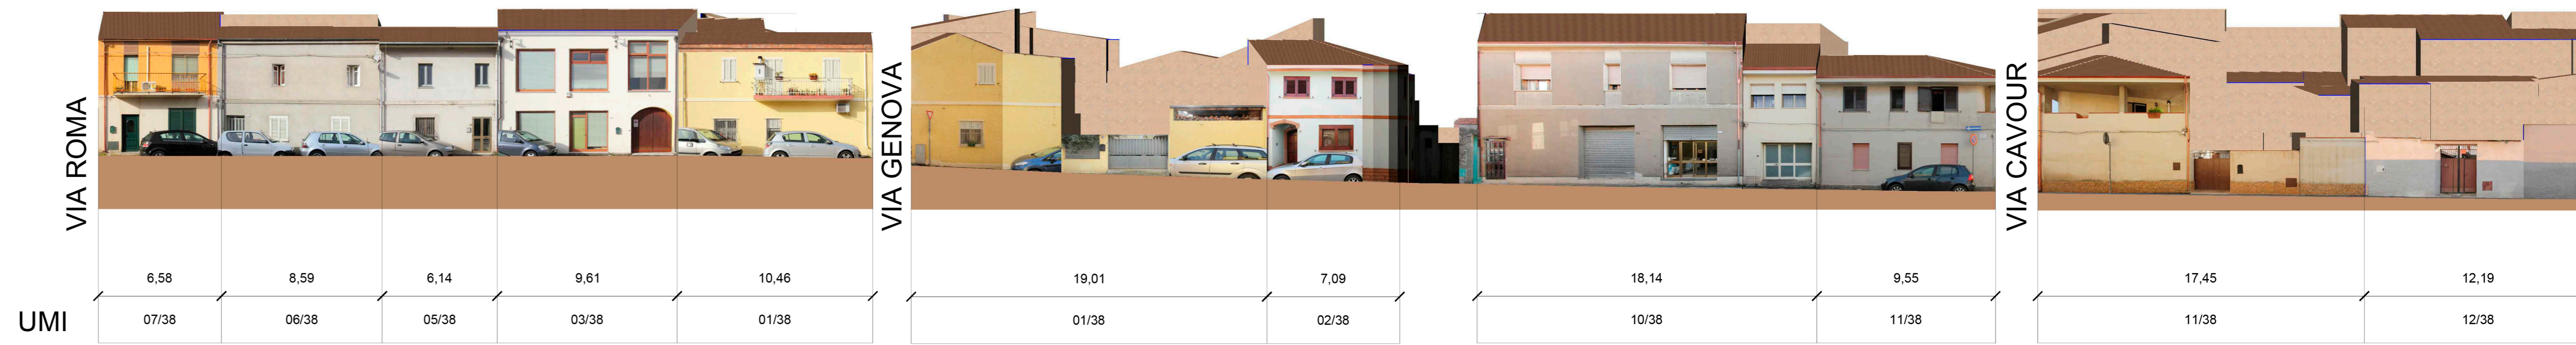

VIA ROMA

VIA GENOVA

VIA CAVOUR