COMUNE DI SANLURI
PROVINCIA SUD SARDEGNA

RESPONSABILE DEL PROCEDIMENTO
GEOM. SANDRO FARRIS

PIANO PARTICOLAREGGIATO
CENTRO DI ANTICA E PRIMA FORMAZIONE

PROGETTO DEFINITIVO
APRILE 2021

GRUPPO DI PROGETTAZIONE

amc associati
ANDREA CASCIU INGEGNERE
MICHELE CASCIU ARCHITETTO

LUCA BOGGIO INGEGNERE
ELISA PAU INGEGNERE

ASSISTENTI DI PROGETTO
DOTT. GAVINO GIUSEPPE SANNA

EL.C.10.42
PRIMA STESURA 07/2016
REVISIONE 04/2021
SCALA_1:200

PROFILI STRADALI - ISOLATO 42
STATO DI FATTO

AMC ASSOCIATI - VIA ALAGON, 6B - 09127 CAGLIARI
T_070660869 @_am-c@tiscali.it

ISOLATO 42

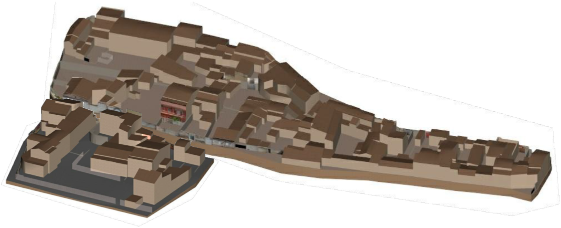

Dati riepilogativi isolato 42

n. UMI	Superficie (mq)	Volume (mc)	i.f. (mc/mq)	Sup. coperta (mq)	Rapp. copertura	n. residenti
37	9914	21248	2,1	5442	55	67

Scala 1:200

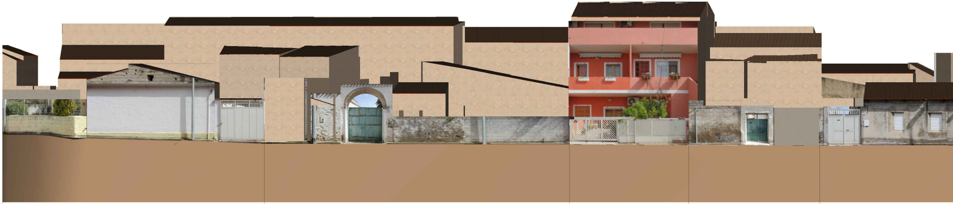

	18,35	21,39	8,35	9,19	10,7
UMI	06/42	07/42	08/42	09/42	14/42

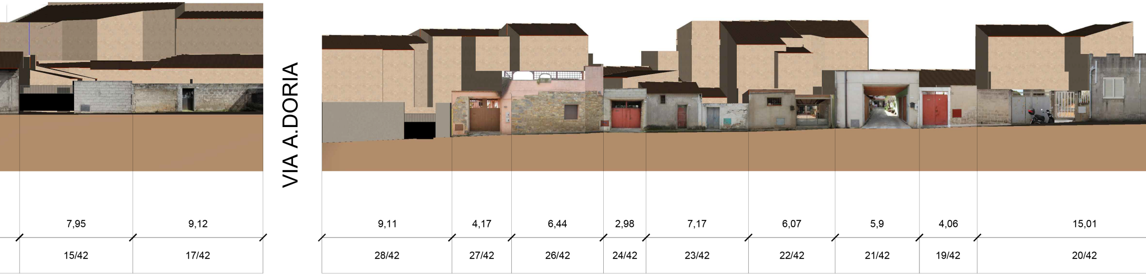
VIA A.DORIA
7,95
9,12
15/42
17/42
9,11
4,17
6,44
2,98
7,17
6,07
5,9
4,06
15,01
28/42
27/42
26/42
24/42
23/42
22/42
21/42
19/42
20/42

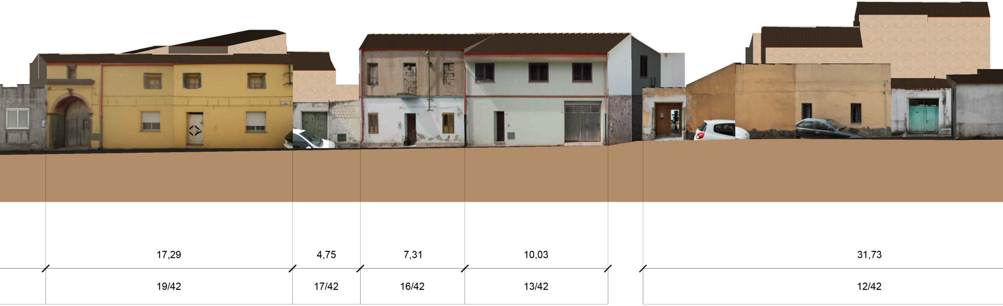
17,29
4,75
7,31
10,03
31,73
19/42
17/42
16/42
13/42
12/42

VIA A.DORIA

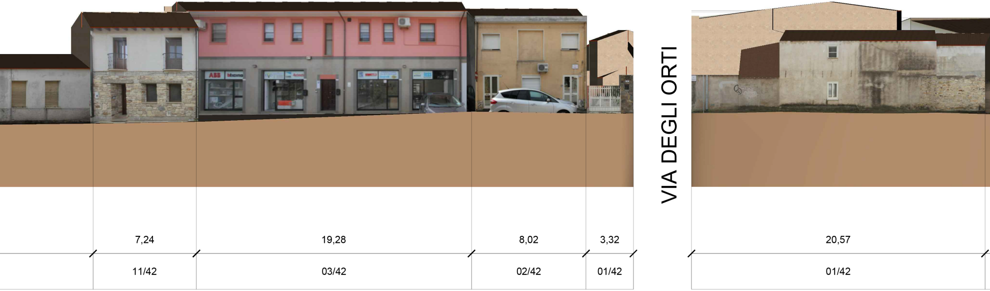
VIA DEGLI ORTI
7,24
19,28
8,02
3,32
20,57
11/42
03/42
02/42
01/42
01/42

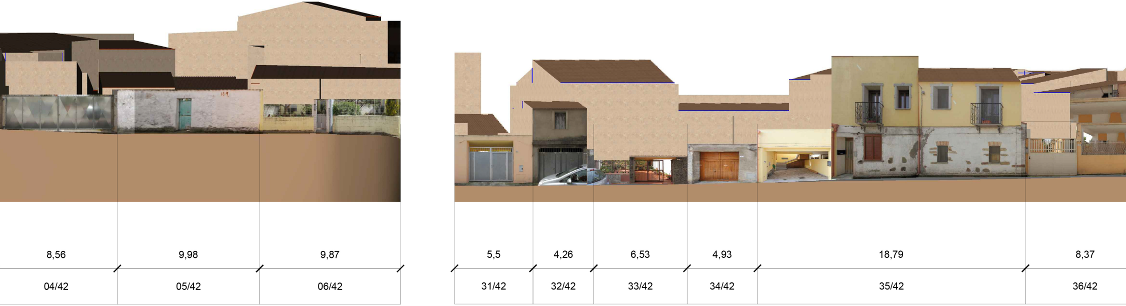
8,56
9,98
9,87
5,5
4,26
6,53
4,93
18,79
8,37
04/42
05/42
06/42
31/42
32/42
33/42
34/42
35/42
36/42

VIA DEGLI ORTI

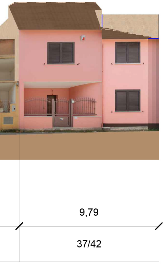

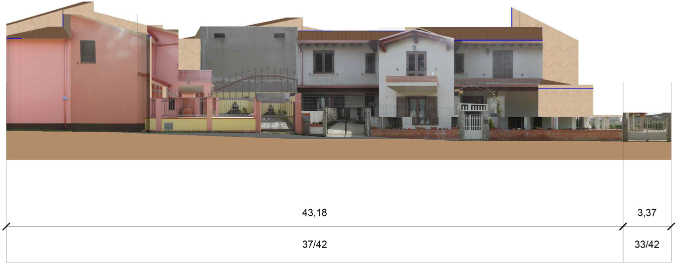
43,18
3,37
37/42
33/42