
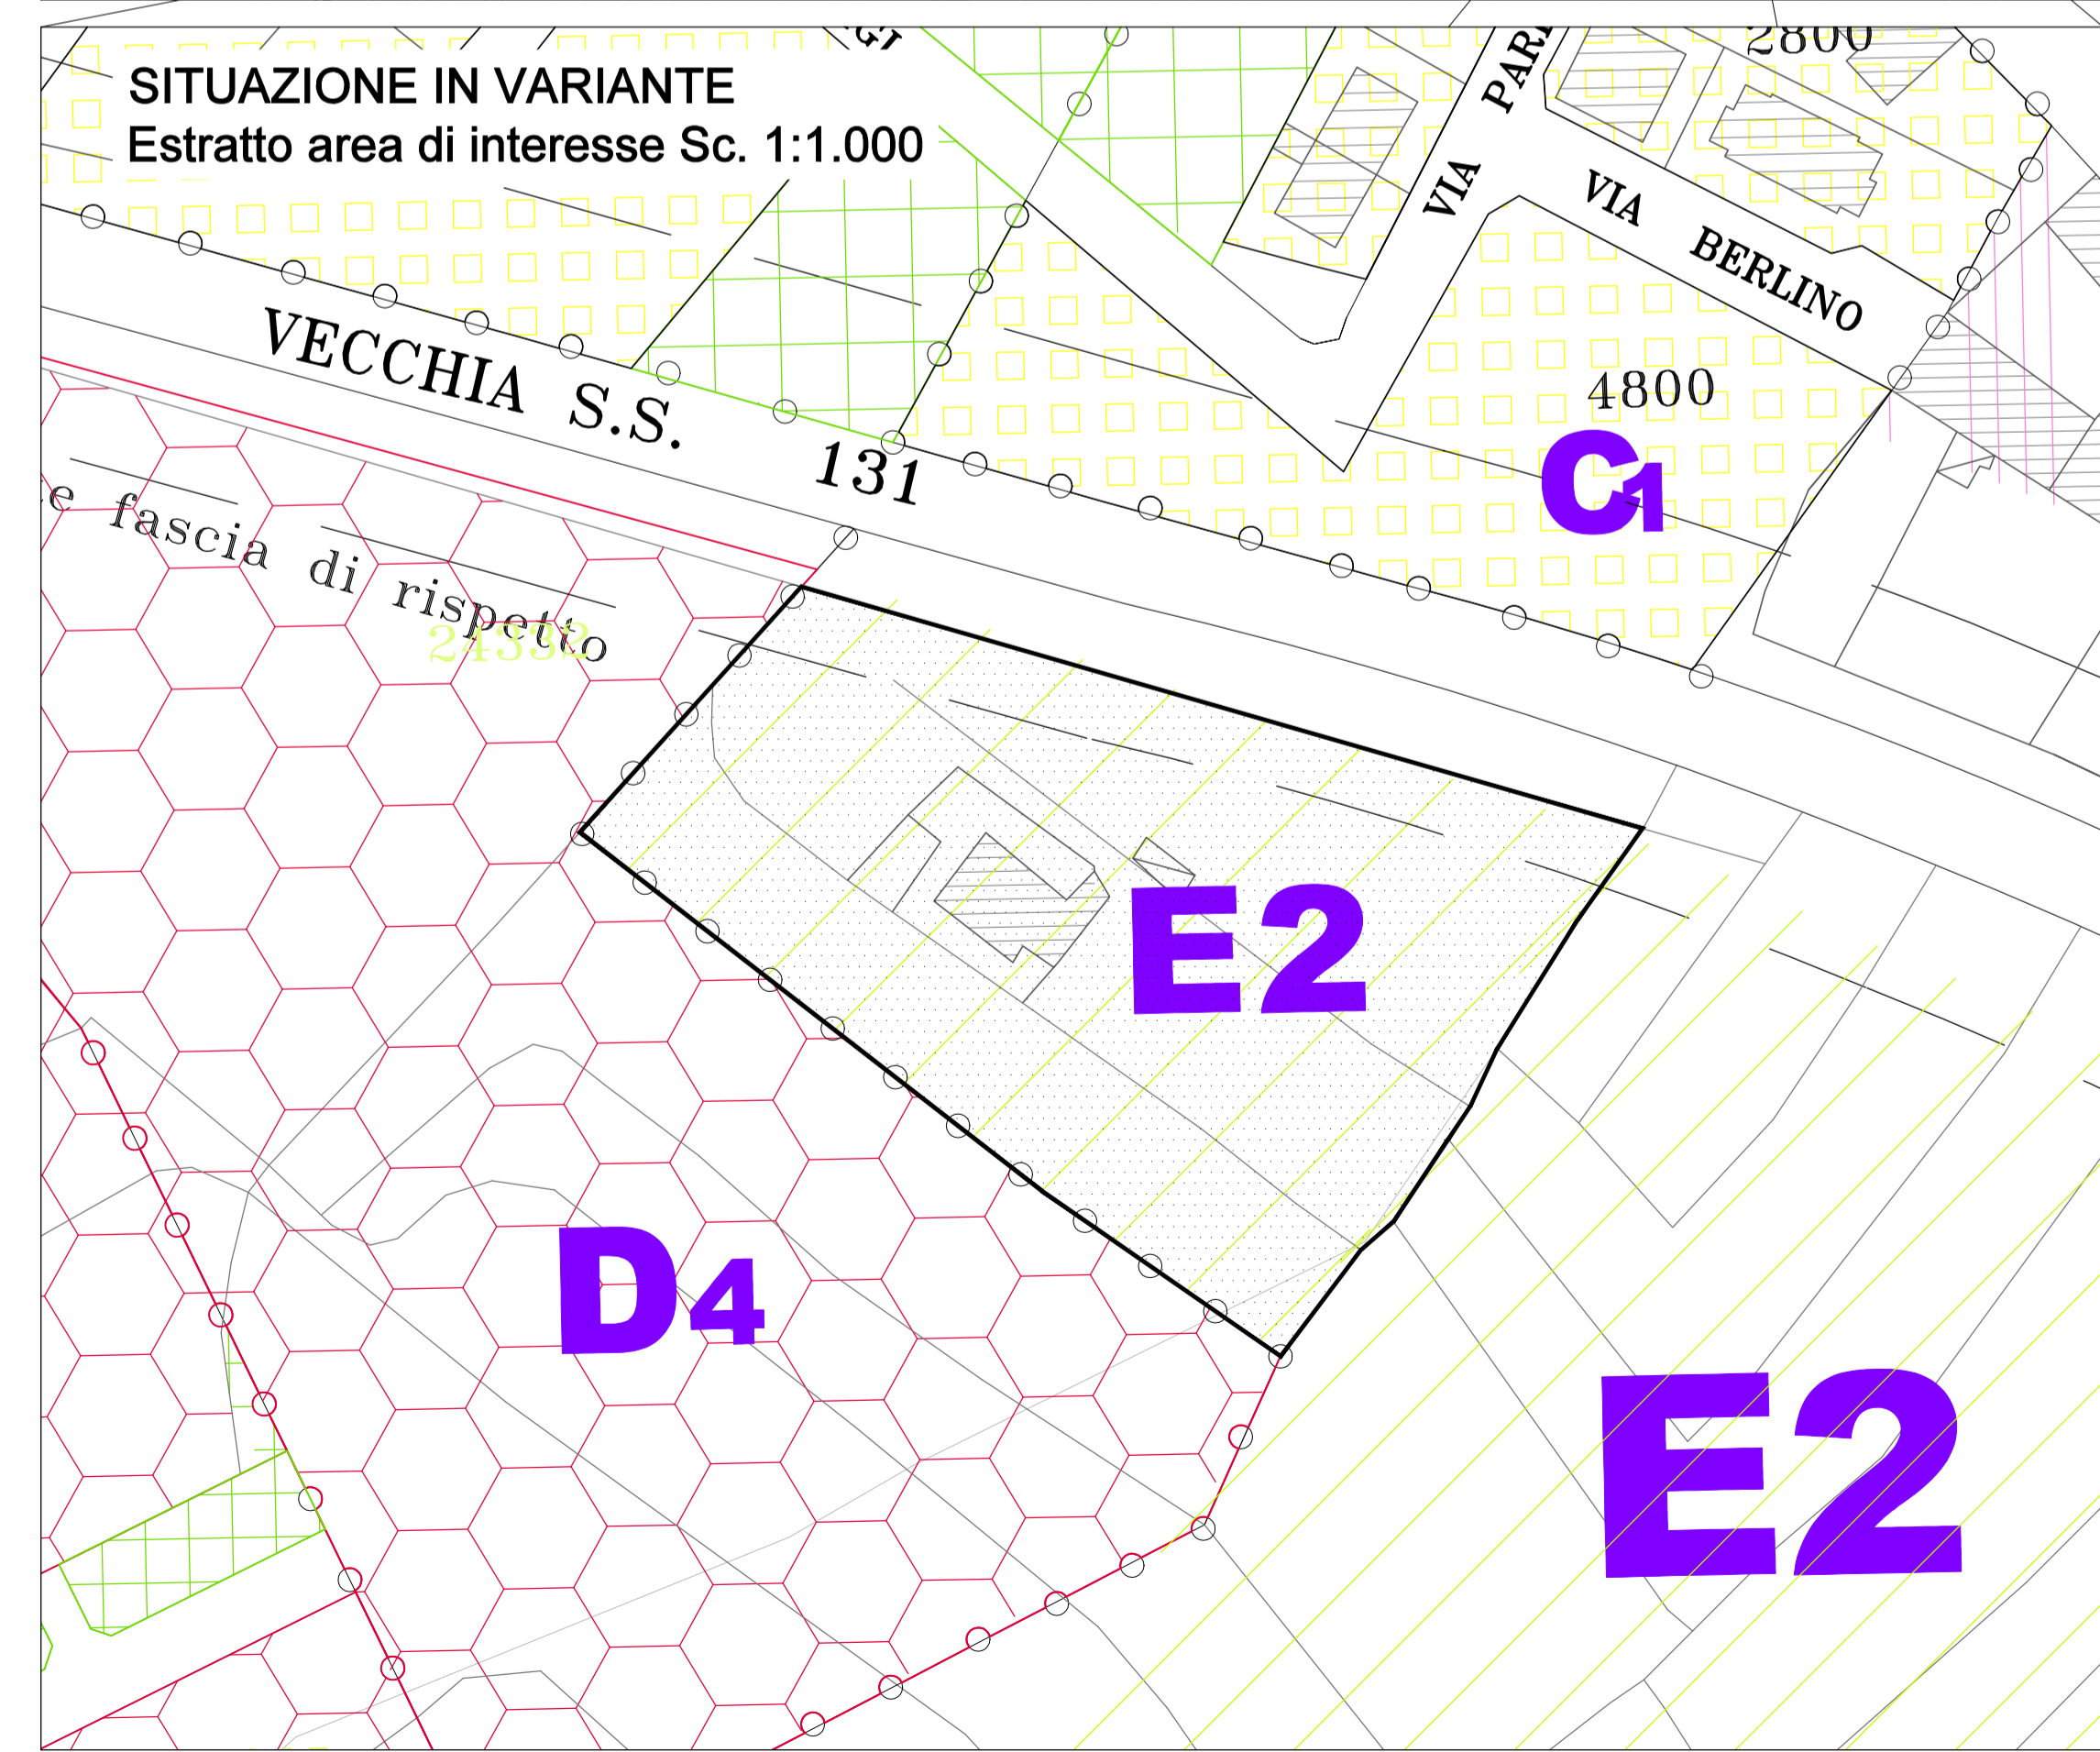


LEGENDA

	ZONA A	CENTRO STORICO
	ZONA B1	RISTRUTTURAZIONE
	ZONA B2	COMPLETAMENTO
	ZONA C	ESPANSIONE
	ZONA D	PRODUTTIVE-COMMERCIALI
	ZONA E5a	AGRICOLA DI STABILITA' AMBIENTALE
	ZONA G	SERVIZI INTERESSE PUBBLICO
	ZONA H	AREE DI RISPETTO
	ZONA S	SERVIZI PUBBLICI

Area interessata dalla presente variante.

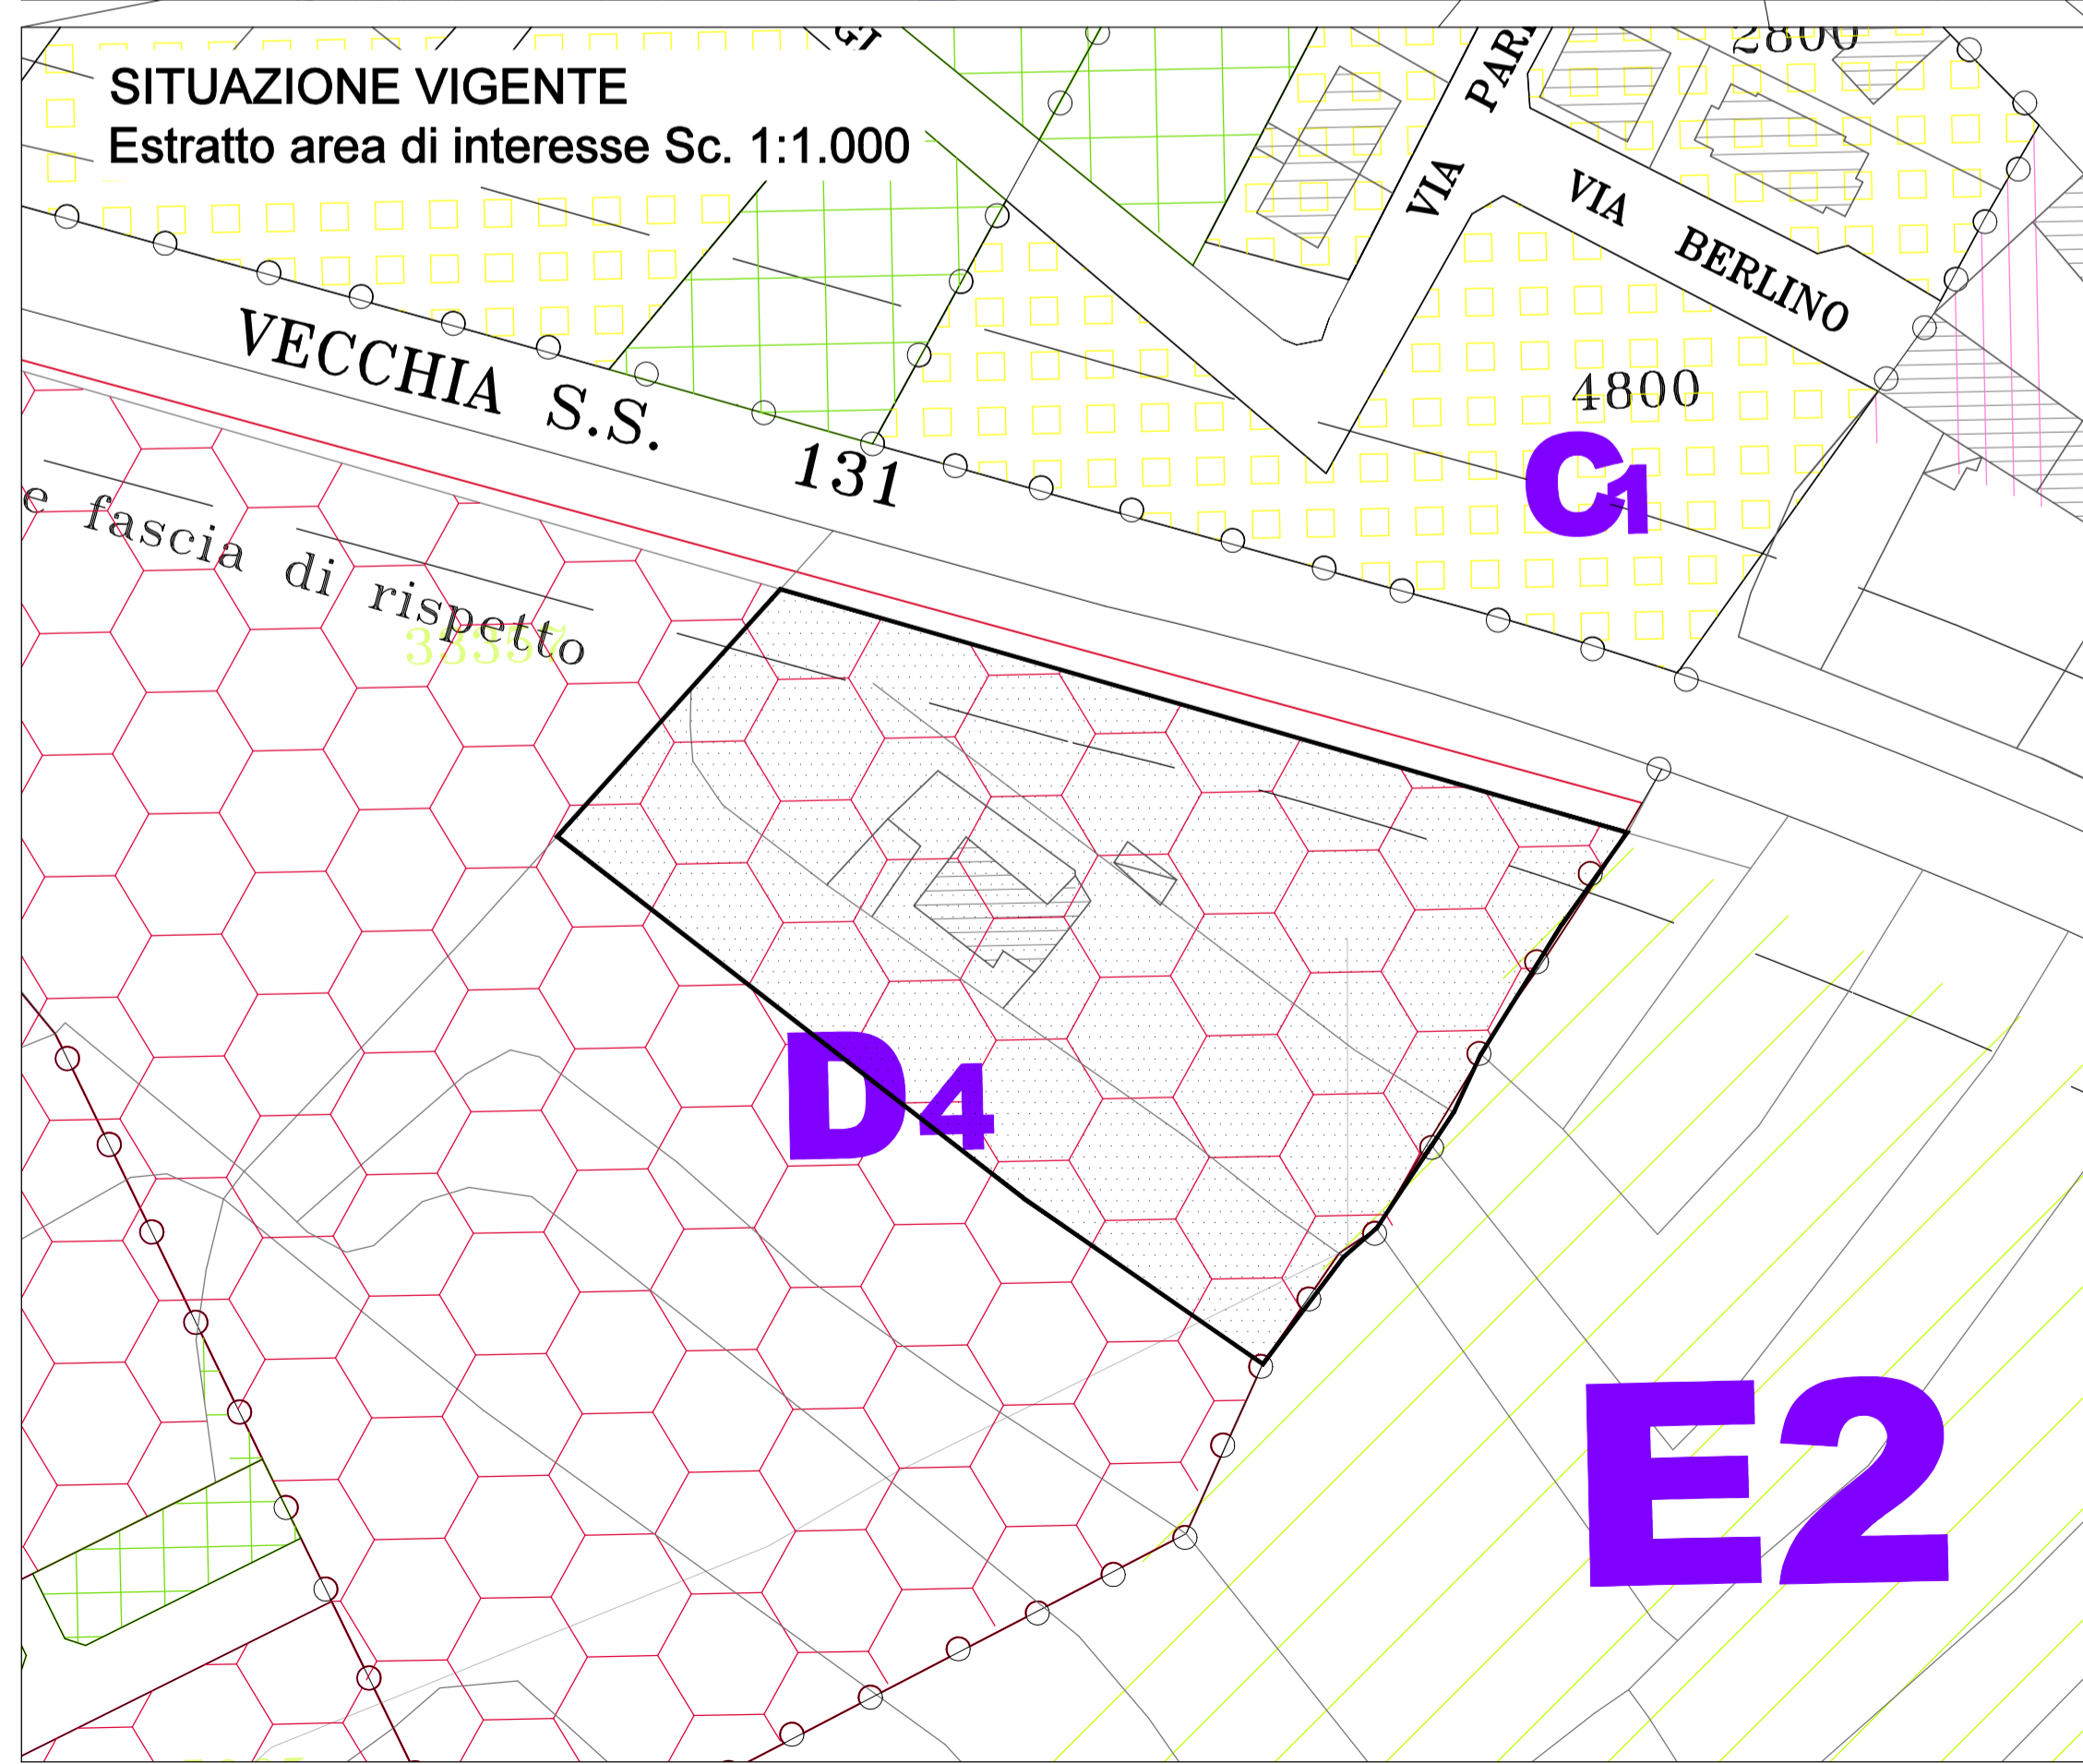

Comune di Sanluri
 Provincia del Sud Sardegna

P.U.C.
Piano Urbanistico Comunale

Variante non sostanziale al PUC per il declassamento di
 area edificabile da Zona produttiva D4 a Zona agricola E2
 (art. 20, co. 26 L.R. 45/1989 e ss.mm.ii.)

ELABORATO GRAFICO

Elaborazione tecnica a cura del
 Servizio Tecnico - Ufficio Urbanistica e gestione del Territorio

I Tecnici incaricati:
 Geom. Luigi Atzeni
 Geom. Sandro Farris

Il Responsabile del Servizio Tecnico:
 Ing. Ignazio Pittiu

Aggiornamento:
 luglio 2020

Il Sindaco:
 Dr. Alberto Urpi