

PLANIMETRIA GENERALE DEL P. DI Z.

SCALA 1:1000

COMPARTO

**A**

SETTORI N° 2 - 3

COMPARTO

**B**


SETTORE N° 6

DATI TECNICI DEL PIANO


SUPERFICIE GLOBALE INTERESSATA	MQ	120.500
SUPERFICIE PER LE RESIDENZE	MQ	56.000
SUPERFICIE PER LE ATTREZZATURE DI INTERESSE COMUNE	MQ	25.535
AREE PER PARCHEGGI PUBBLICI	MQ	7.620
AREE PER VIABILITA'	MQ	31.345

CON VOLUMI MAX REALIZZABILI PER RESIDENZE  
E SERVIZI PARI A MC 105.995, DI CUI:


PER LE RESIDENZE	MC	72.800
PER SERVIZI CONNESSI ALLA RESIDENZA	MC	33.195
NUMERO MAX ABITANTI INSEDIABILI	N°	1.060

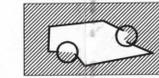

LOCALIZZAZIONE AREE DEL PIANO DI ZONA  
SETTORI 2 - 3 - 6

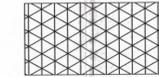

AREE NON INTERESSATE DAL PIANO DI ZONA

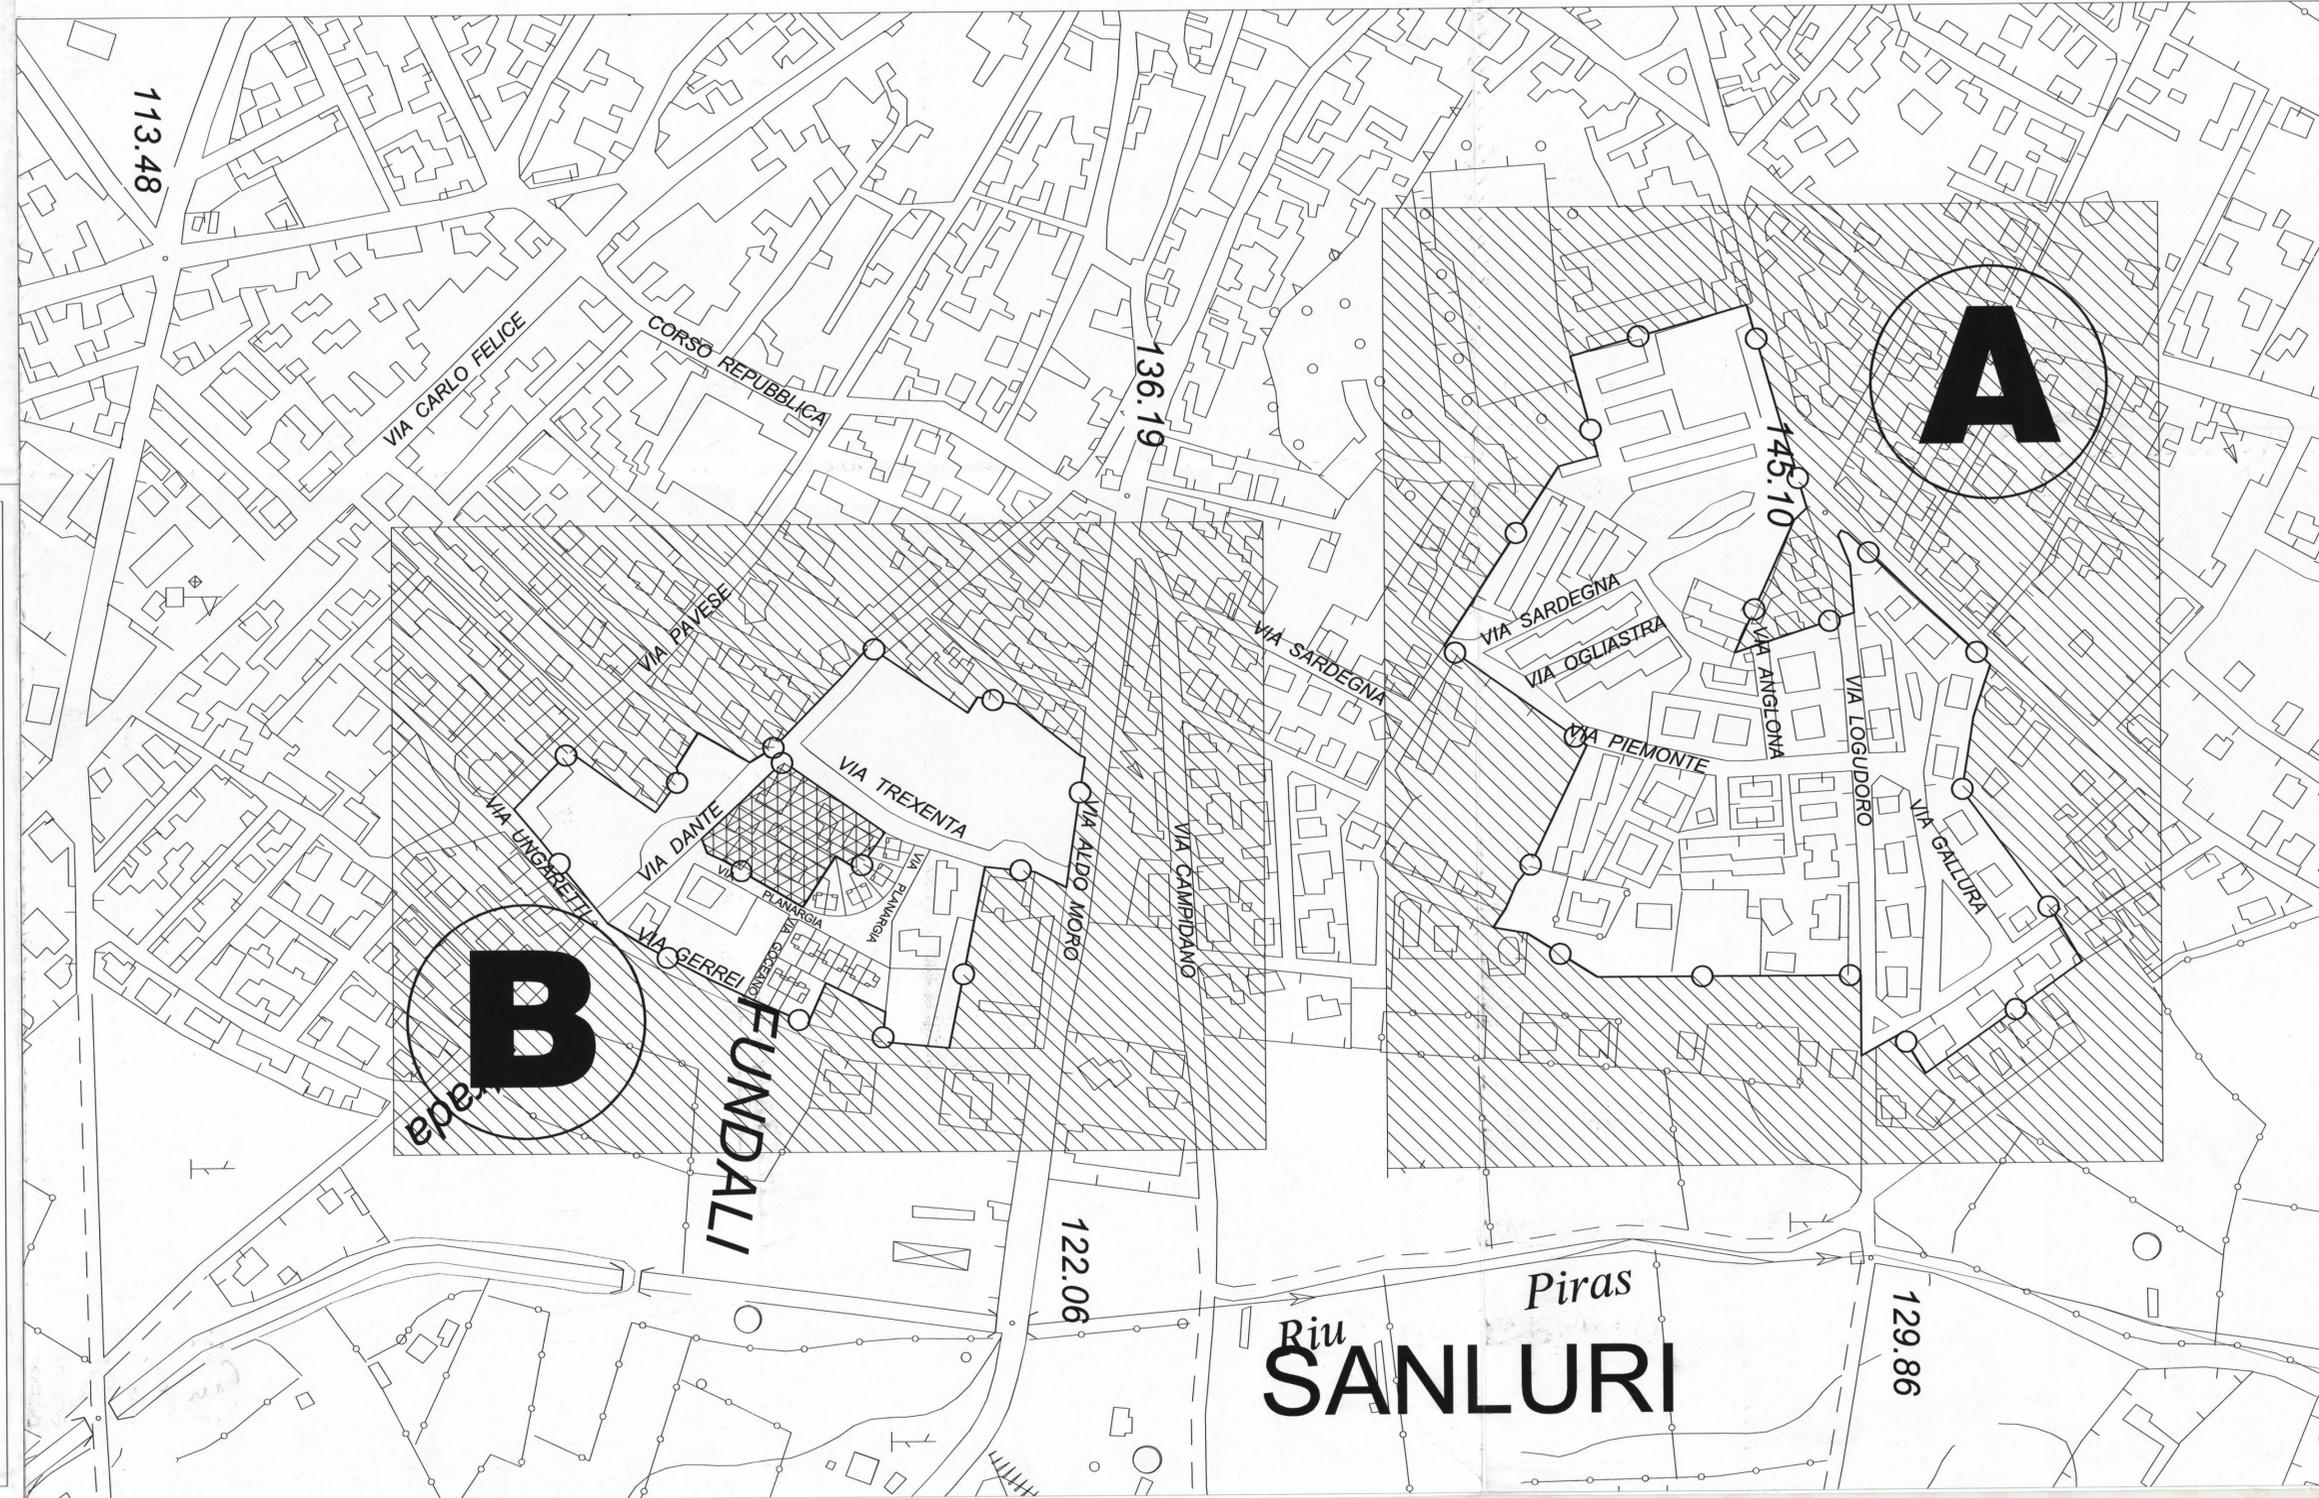

COMUNE DI SANLURI

PROVINCIA DEL MEDIO CAMPIDANO

VARIANTE AL PIANO DI ZONA N° 1  
SETTORE N° 6

Elaborato				PLANIMETRIA GENERALE SETTORE DI INTERVENTO			
Tavola		Data		Scala		Timbro	
3		Dicembre 2009		1:1000			
Il Sindaco: Alessandro Collu				Progettisti:			
				Ing. Ignazio Pittu			
Il R.U.P.: Alessandro Mucci				Geom. Sandro Farris			
				Geom. Alessandro Mucci			