



# ZONIZZAZIONE DEL SETTORE N° 6 COME DA VARIANTE DEL 20-05-1999


SCALA 1:500

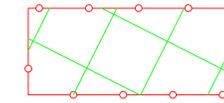

ZONA " S " - SUPERFICIE MQ 10.524

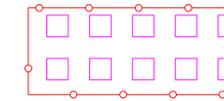

ZONA " C " - SUPERFICIE MQ 10.950

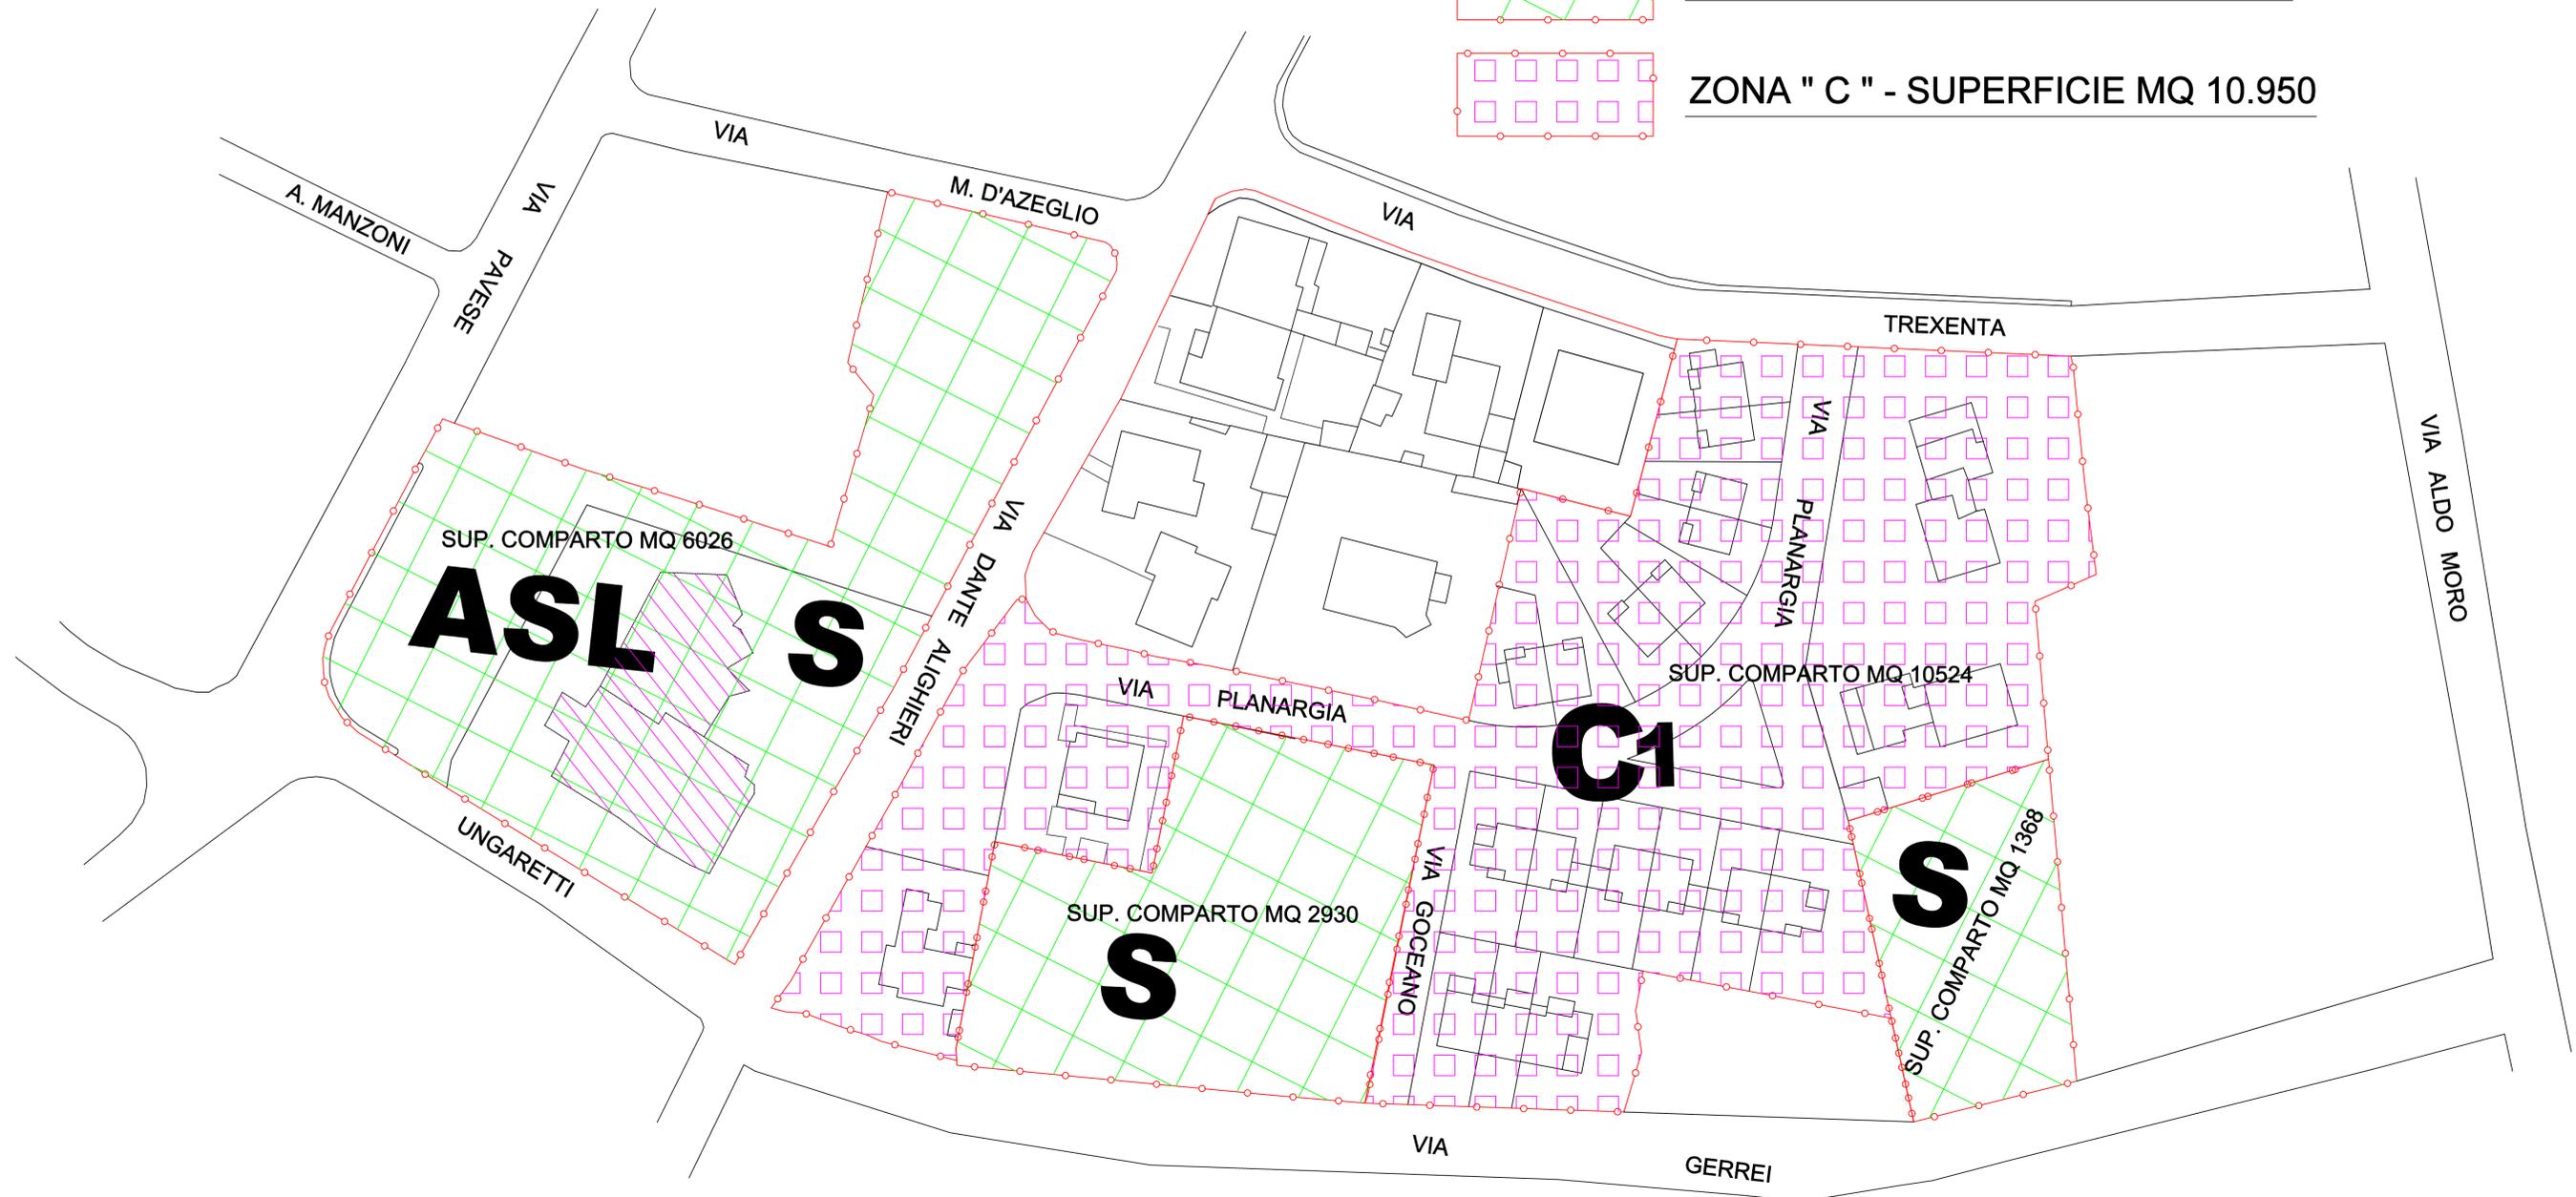

**COMUNE DI SANLURI**  
PROVINCIA DI CAGLIARI

**VARIANTE AL PIANO DI ZONA N° 1**  
(SETTORE N° 6)

ELABORATO:  
ZONIZZAZIONE - SITUAZIONE ATTUALE  
COME DA VARIANTE DEL 20-05-1999

**TAV. 3**

SCALA - 1:500  
DATA OTTOBRE 2004

IL SINDACO:  
ANTONIO MANCOSU

PROGETTISTI:  
GEOM. ALBERTO TRUDU

GEOM. ALESSANDRO MOCCI