PIANO DI LOTTIZZAZIONE
PER ATTIVITA' ARTIGIANALE, INDUSTRIALE E COMMERCIALE
ZONA D2 VILLASANTA, LOCALITA' " SA PERDA BOGADA"

Comune di SANLURI
Provincia di CAGLIARI

COROGRAFIA

Allegato	Data	Scala
3a		1: 25000

Progettista Ing. Seazzu Francesco

ORDINE INGEGNERI
PROVINCIA DI SASSARI
N. 711 Dr. Ing. FRANCESCO SEAZZU

I lottizzanti
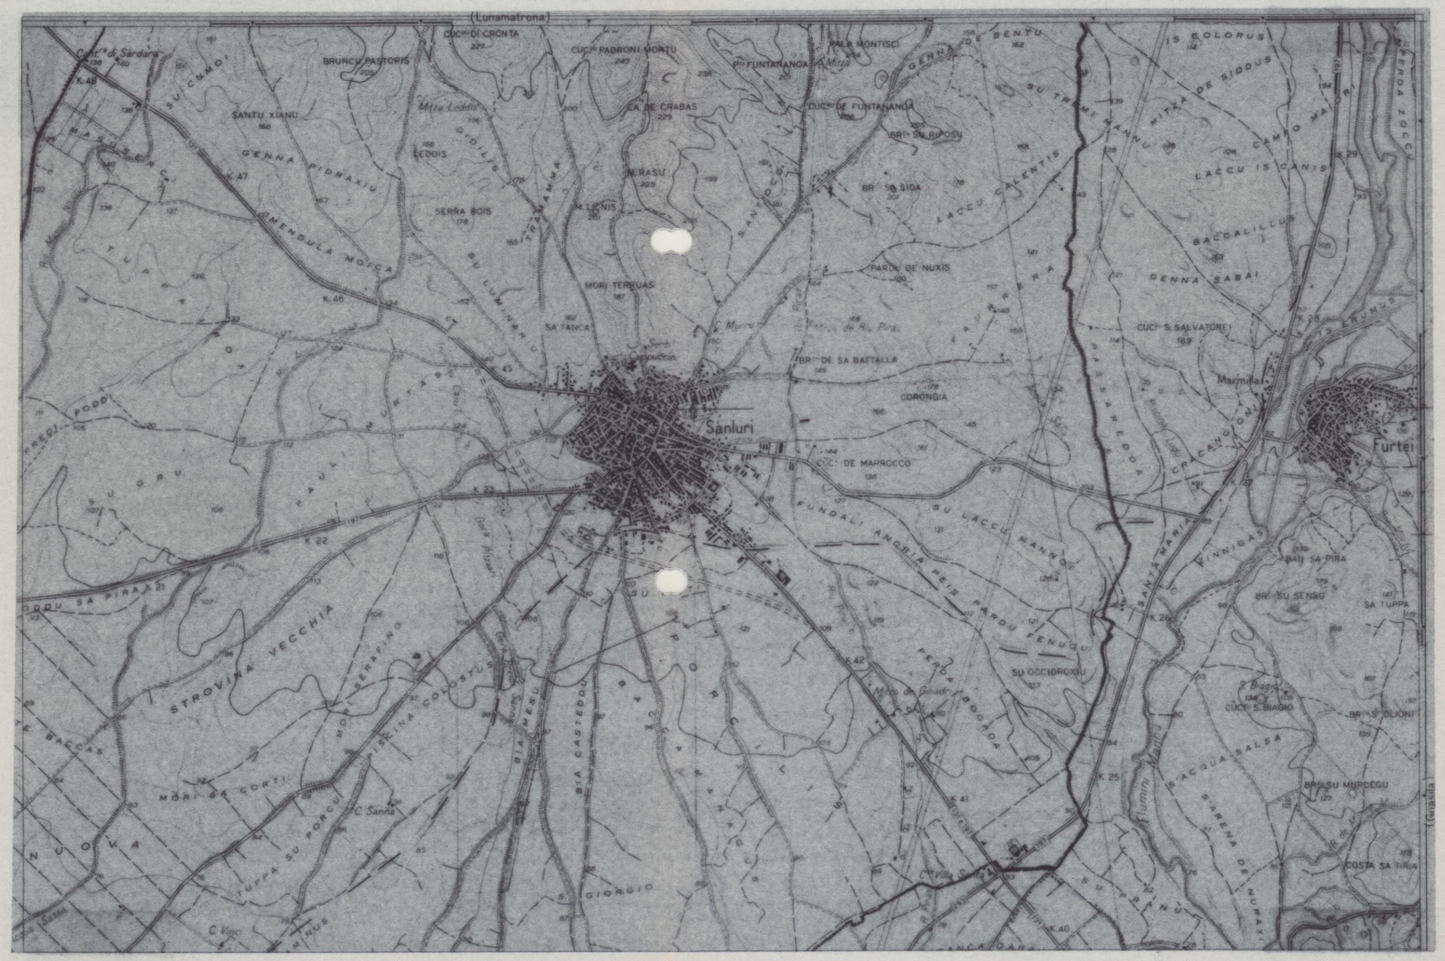
COROGRAFIA
Scala 1: 25000