





ZONA " S " - SUPERFICIE MQ 9.240,26

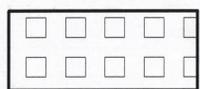

ZONA " C " - EDIFICATA PRECEDENTI INTERVENTI  
SUPERFICIE MQ 14.822

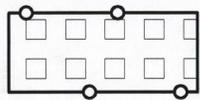


ZONA " C " - OGGETTO DI VARIANTE  
SUPERFICIE MQ 8.171,74

### DATI TECNICI DEL PIANO RIFERITI AL SETTORE N° 6

SUPERFICIE GLOBALE INTERESSATA	MQ 33.549
SUPERFICIE PER LE RESIDENZE	MQ 15.276,35
SUPERFICIE PER LE ATTREZZATURE DI INTERESSE COMUNE	MQ 9.240,26
AREE PER PARCHEGGI PUBBLICI	MQ 500
AREE PER VIABILITA'	MQ 8.532,39

## ZONIZZAZIONE DEL SETTORE N° 6 NUOVA SITUAZIONE

SCALA 1:500

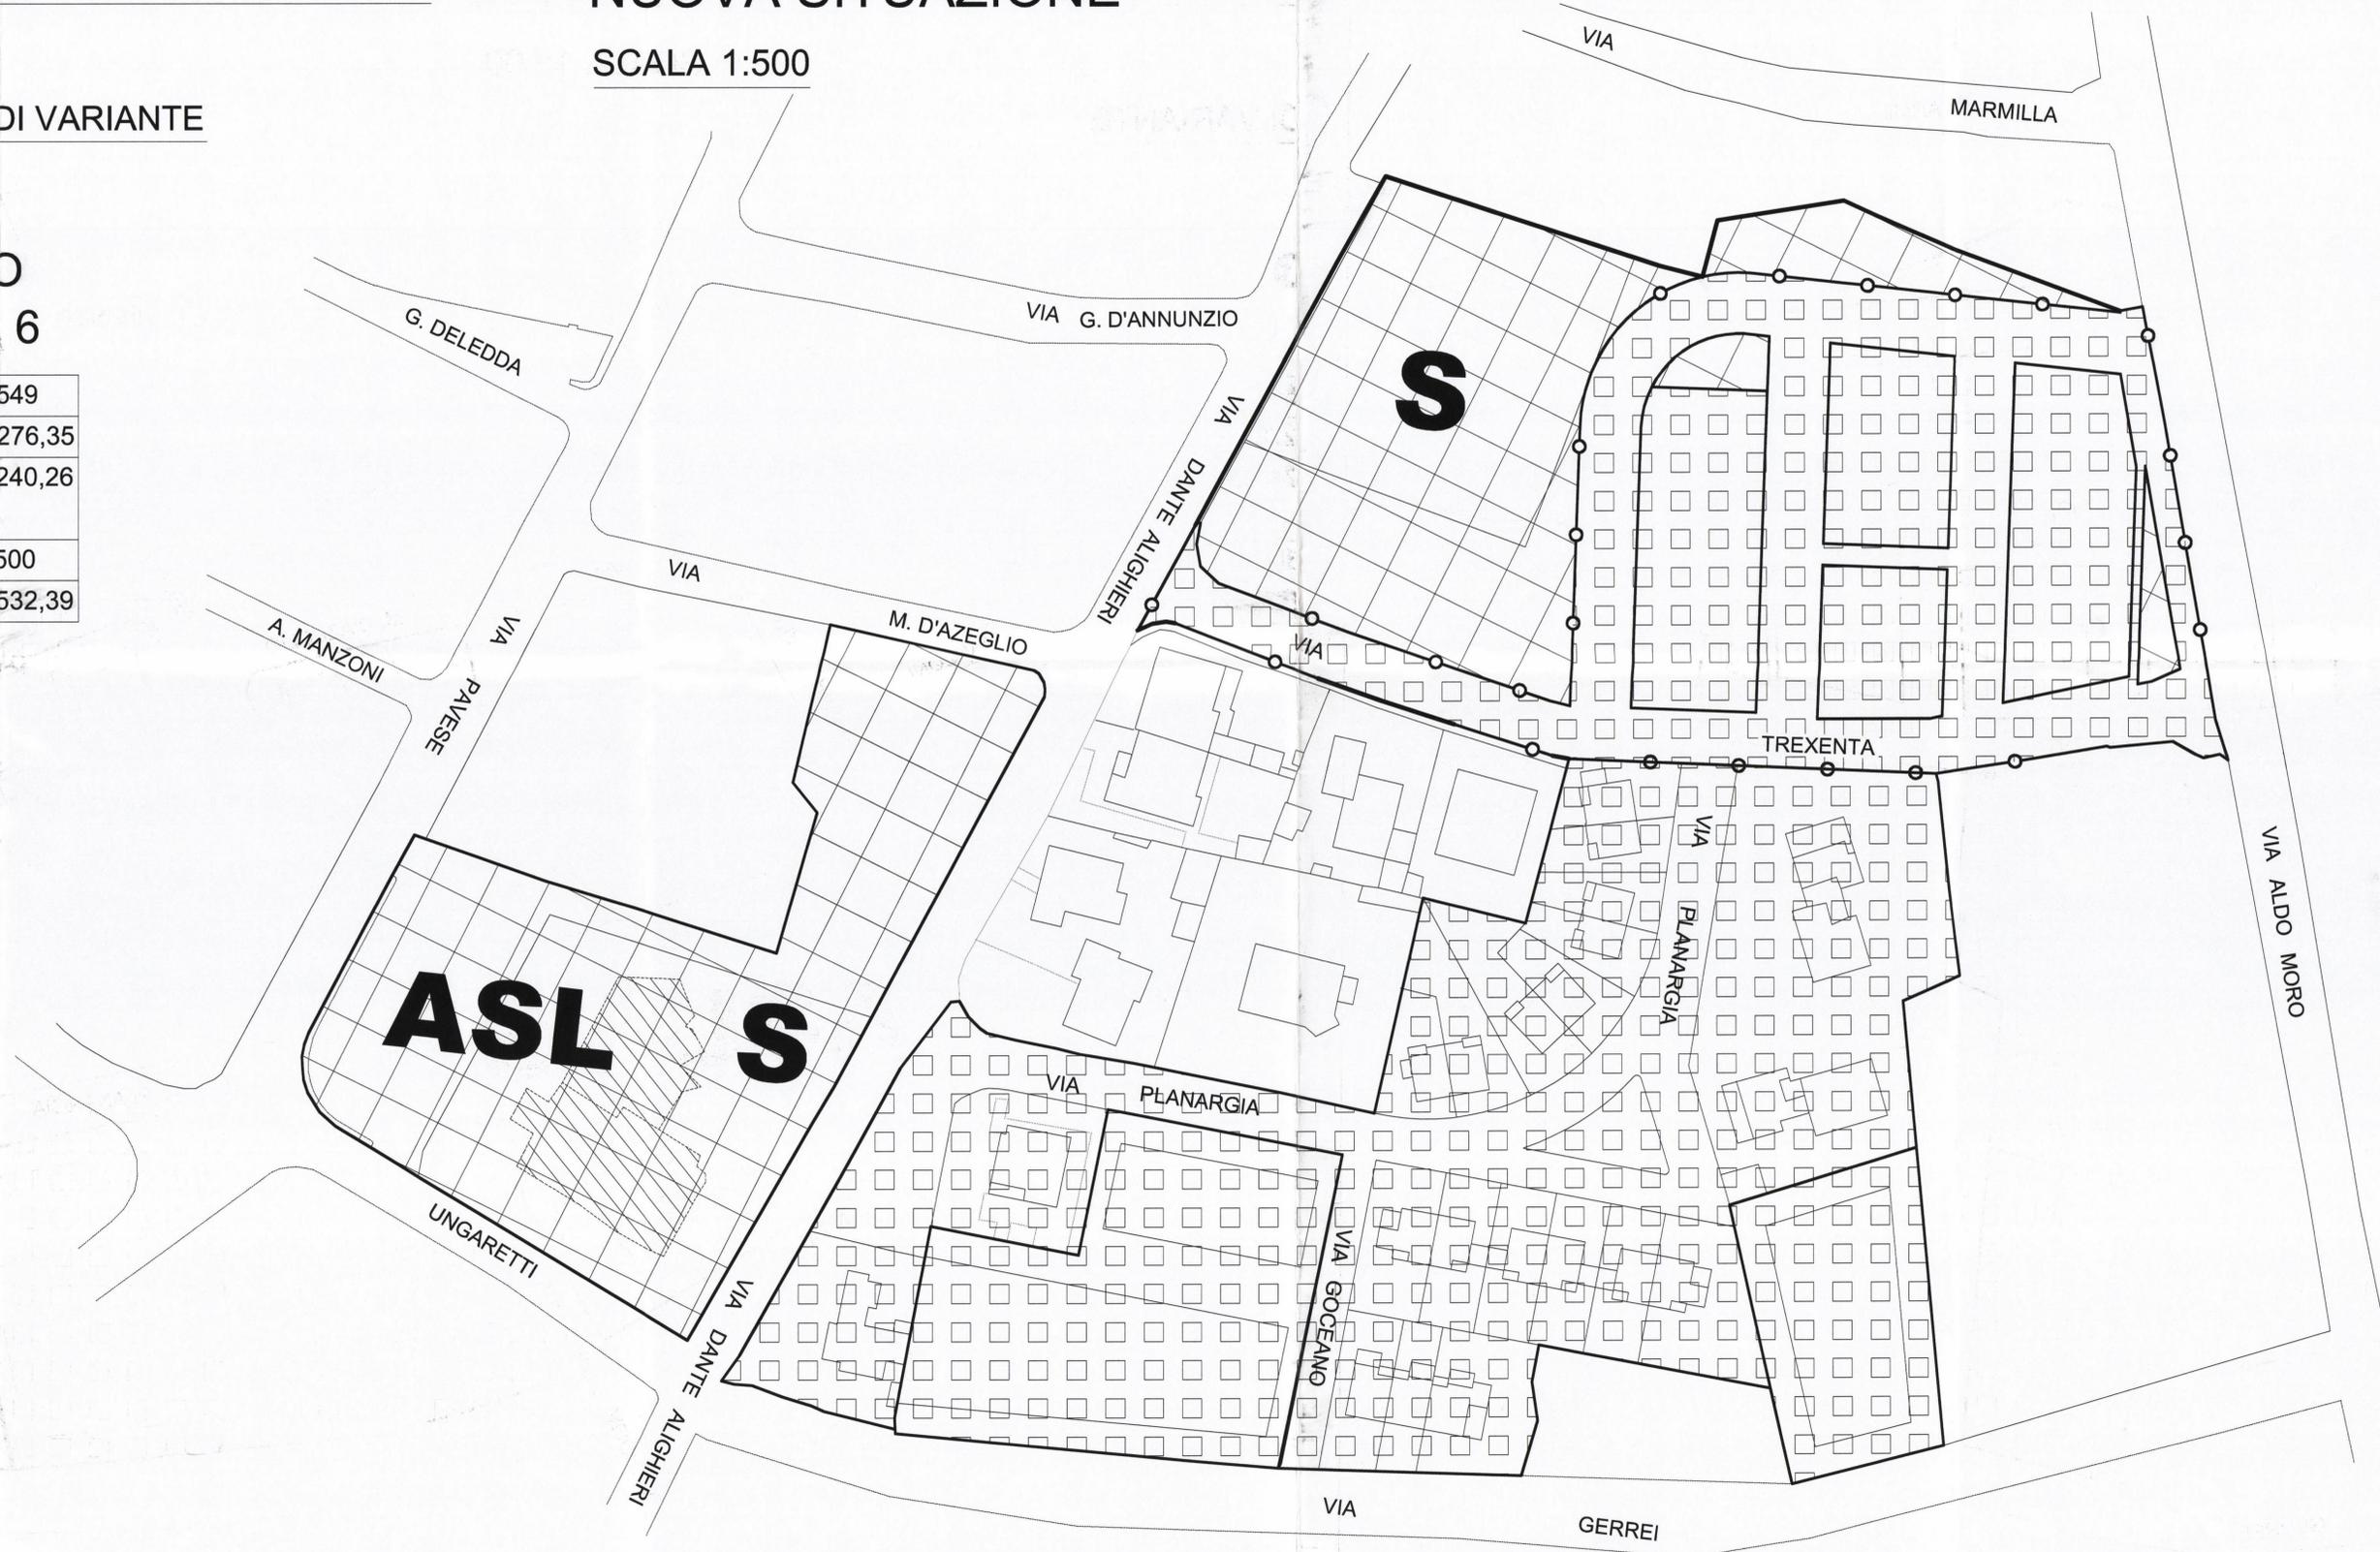

COMUNE DI SANLURI

PROVINCIA DEL MEDIO CAMPIDANO

VARIANTE AL PIANO DI ZONA N° 1  
SETTORE N° 6

Elaborato  
ZONIZZAZIONE NUOVA SITUAZIONE

Tavola	Data	Scala	Timbro
5	Dicembre 2009	1:500	

Il Sindaco: Alessandro Collu 	Progettisti: Ing. Ignazio Pittu Geom. Sandro Farris Geom. Alessandro Mocchi 
Il R.U.P.: Alessandro Mocchi	