



COMUNE DI SANLURI

PROVINCIA DEL MEDIO CAMPIDANO

VARIANTE AL PIANO DI ZONA N° 1 SETTORE N° 6


Elaborato
**RETE DI SMALTIMENTO ACQUE METEORICHE
RETE FOGNARIA - RETE IDRICA - ILLUMINAZIONE PUBBLICA**

Tavola	Data	Scala	Timbro
7	Dicembre 2009	1:500	

Il Sindaco: Alessandro Collu 	Progettisti: Ing. Ignazio Pittiu
Il R.U.P.: Alessandro Mocci	Geom. Sandro Farris
	Geom. Alessandro Mocci

PLANIMETRIA

SCALA 1:500

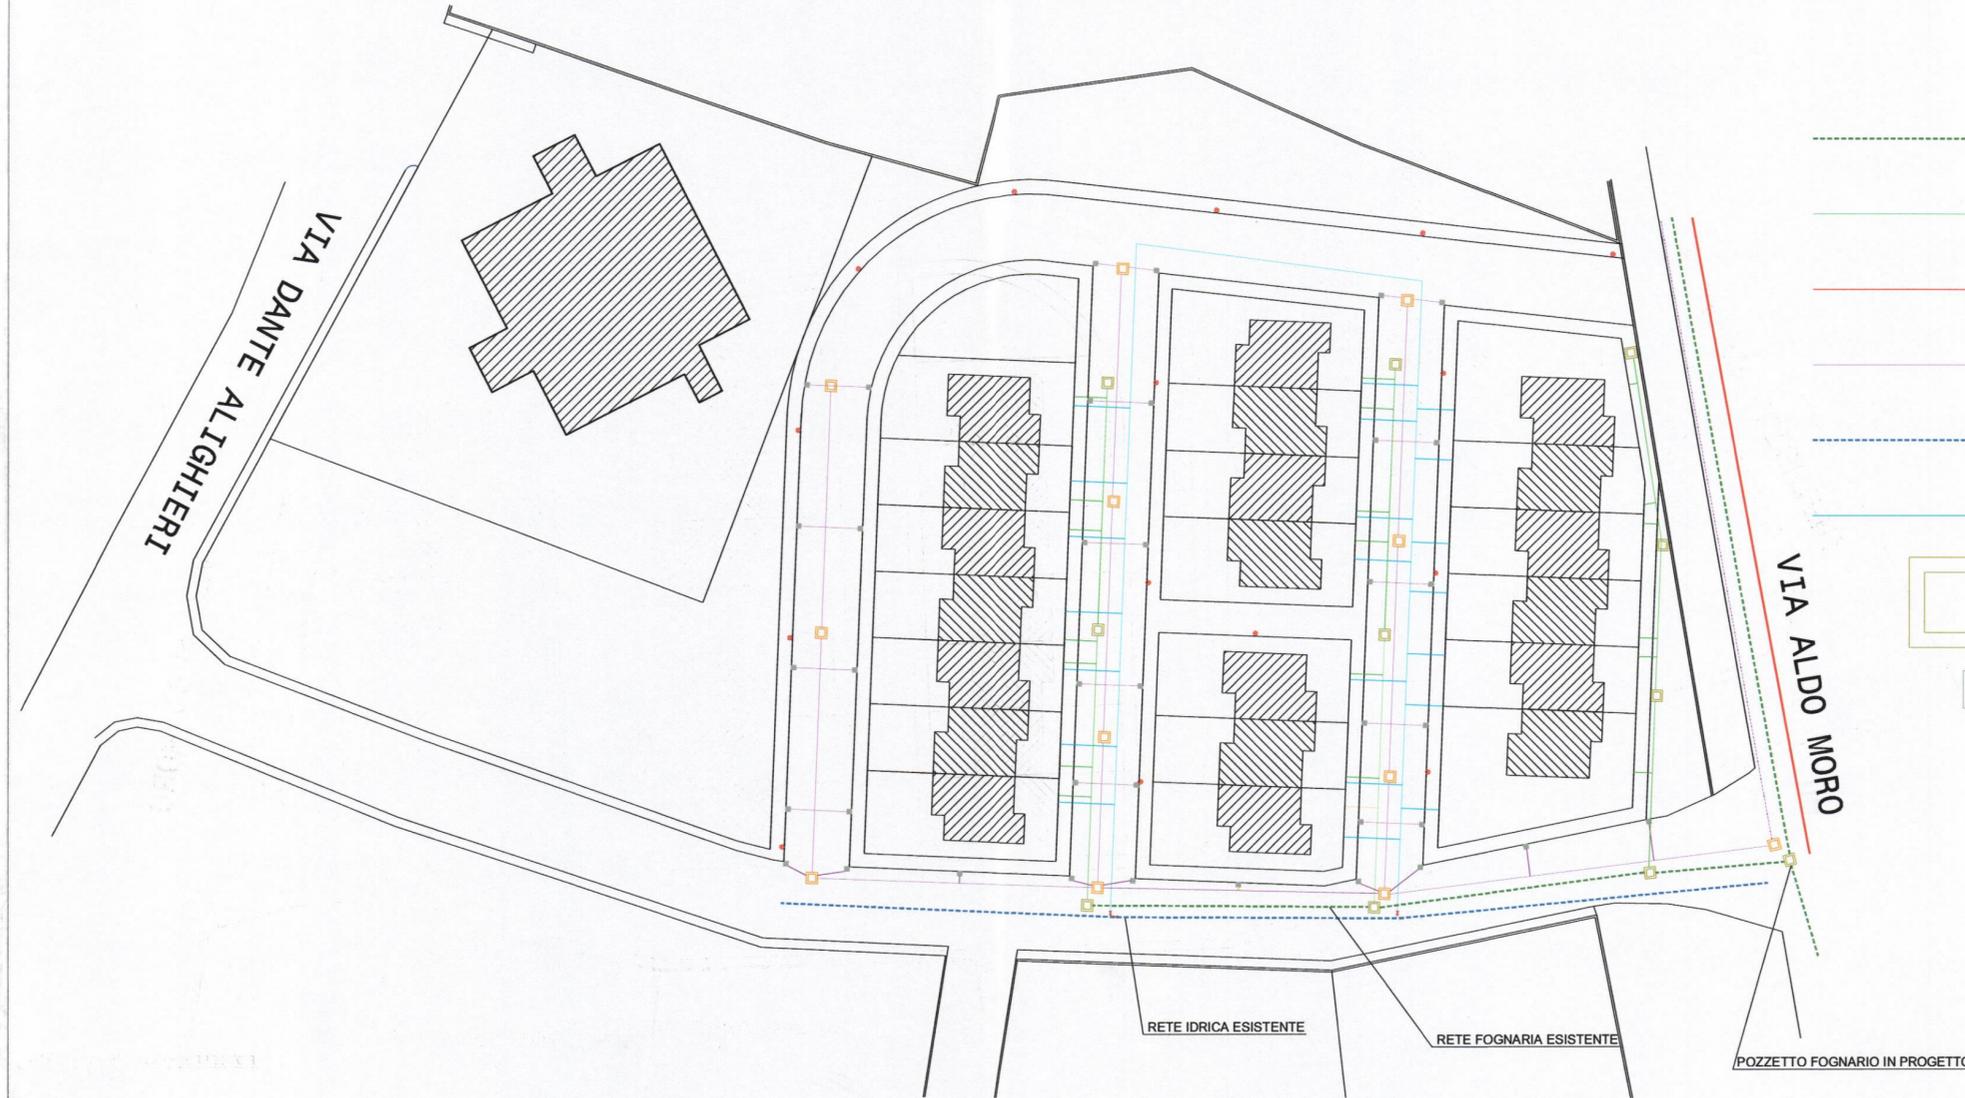

LEGENDA

- RETE FOGNARIA ESISTENTE GRES DN 300
- RETE FOGNARIA IN PROGETTO GRES DN 200
- RETE ACQUE METEORICHE ESISTENTE CLS DN 600
- RETE ACQUE METEORICHE IN PROGETTO PVC DN 500
- RETE IDRICA ESISTENTE GHISA DN 200
- RETE IDRICA IN PROGETTO GHISA DN 80
- POZZETTO STRADALE
- CADITOIA STRADALE
- ILLUMINAZIONE STRADALE