




COMUNE DI SANLURI

PROVINCIA DEL MEDIO CAMPIDANO

VARIANTE AL PIANO DI ZONA N° 1
SETTORE N° 6


Elaborato			
IMPIANTI PARTICOLARI COSTRUTTIVI RETE FOGNARIA			
Tavola	Data	Scala	Timbro
7-A	Dicembre 2009	1:20	
Il Sindaco: Alessandro Collu		Progettisti:	
		Ing. Ignazio Pittiu	
Il R.U.P.: Alessandro Mocchi		Geom. Sandro Farris	
		Geom. Alessandro Mocchi	

Pozzetto di cacciata - sifone tipo Milano
Scala 1:20

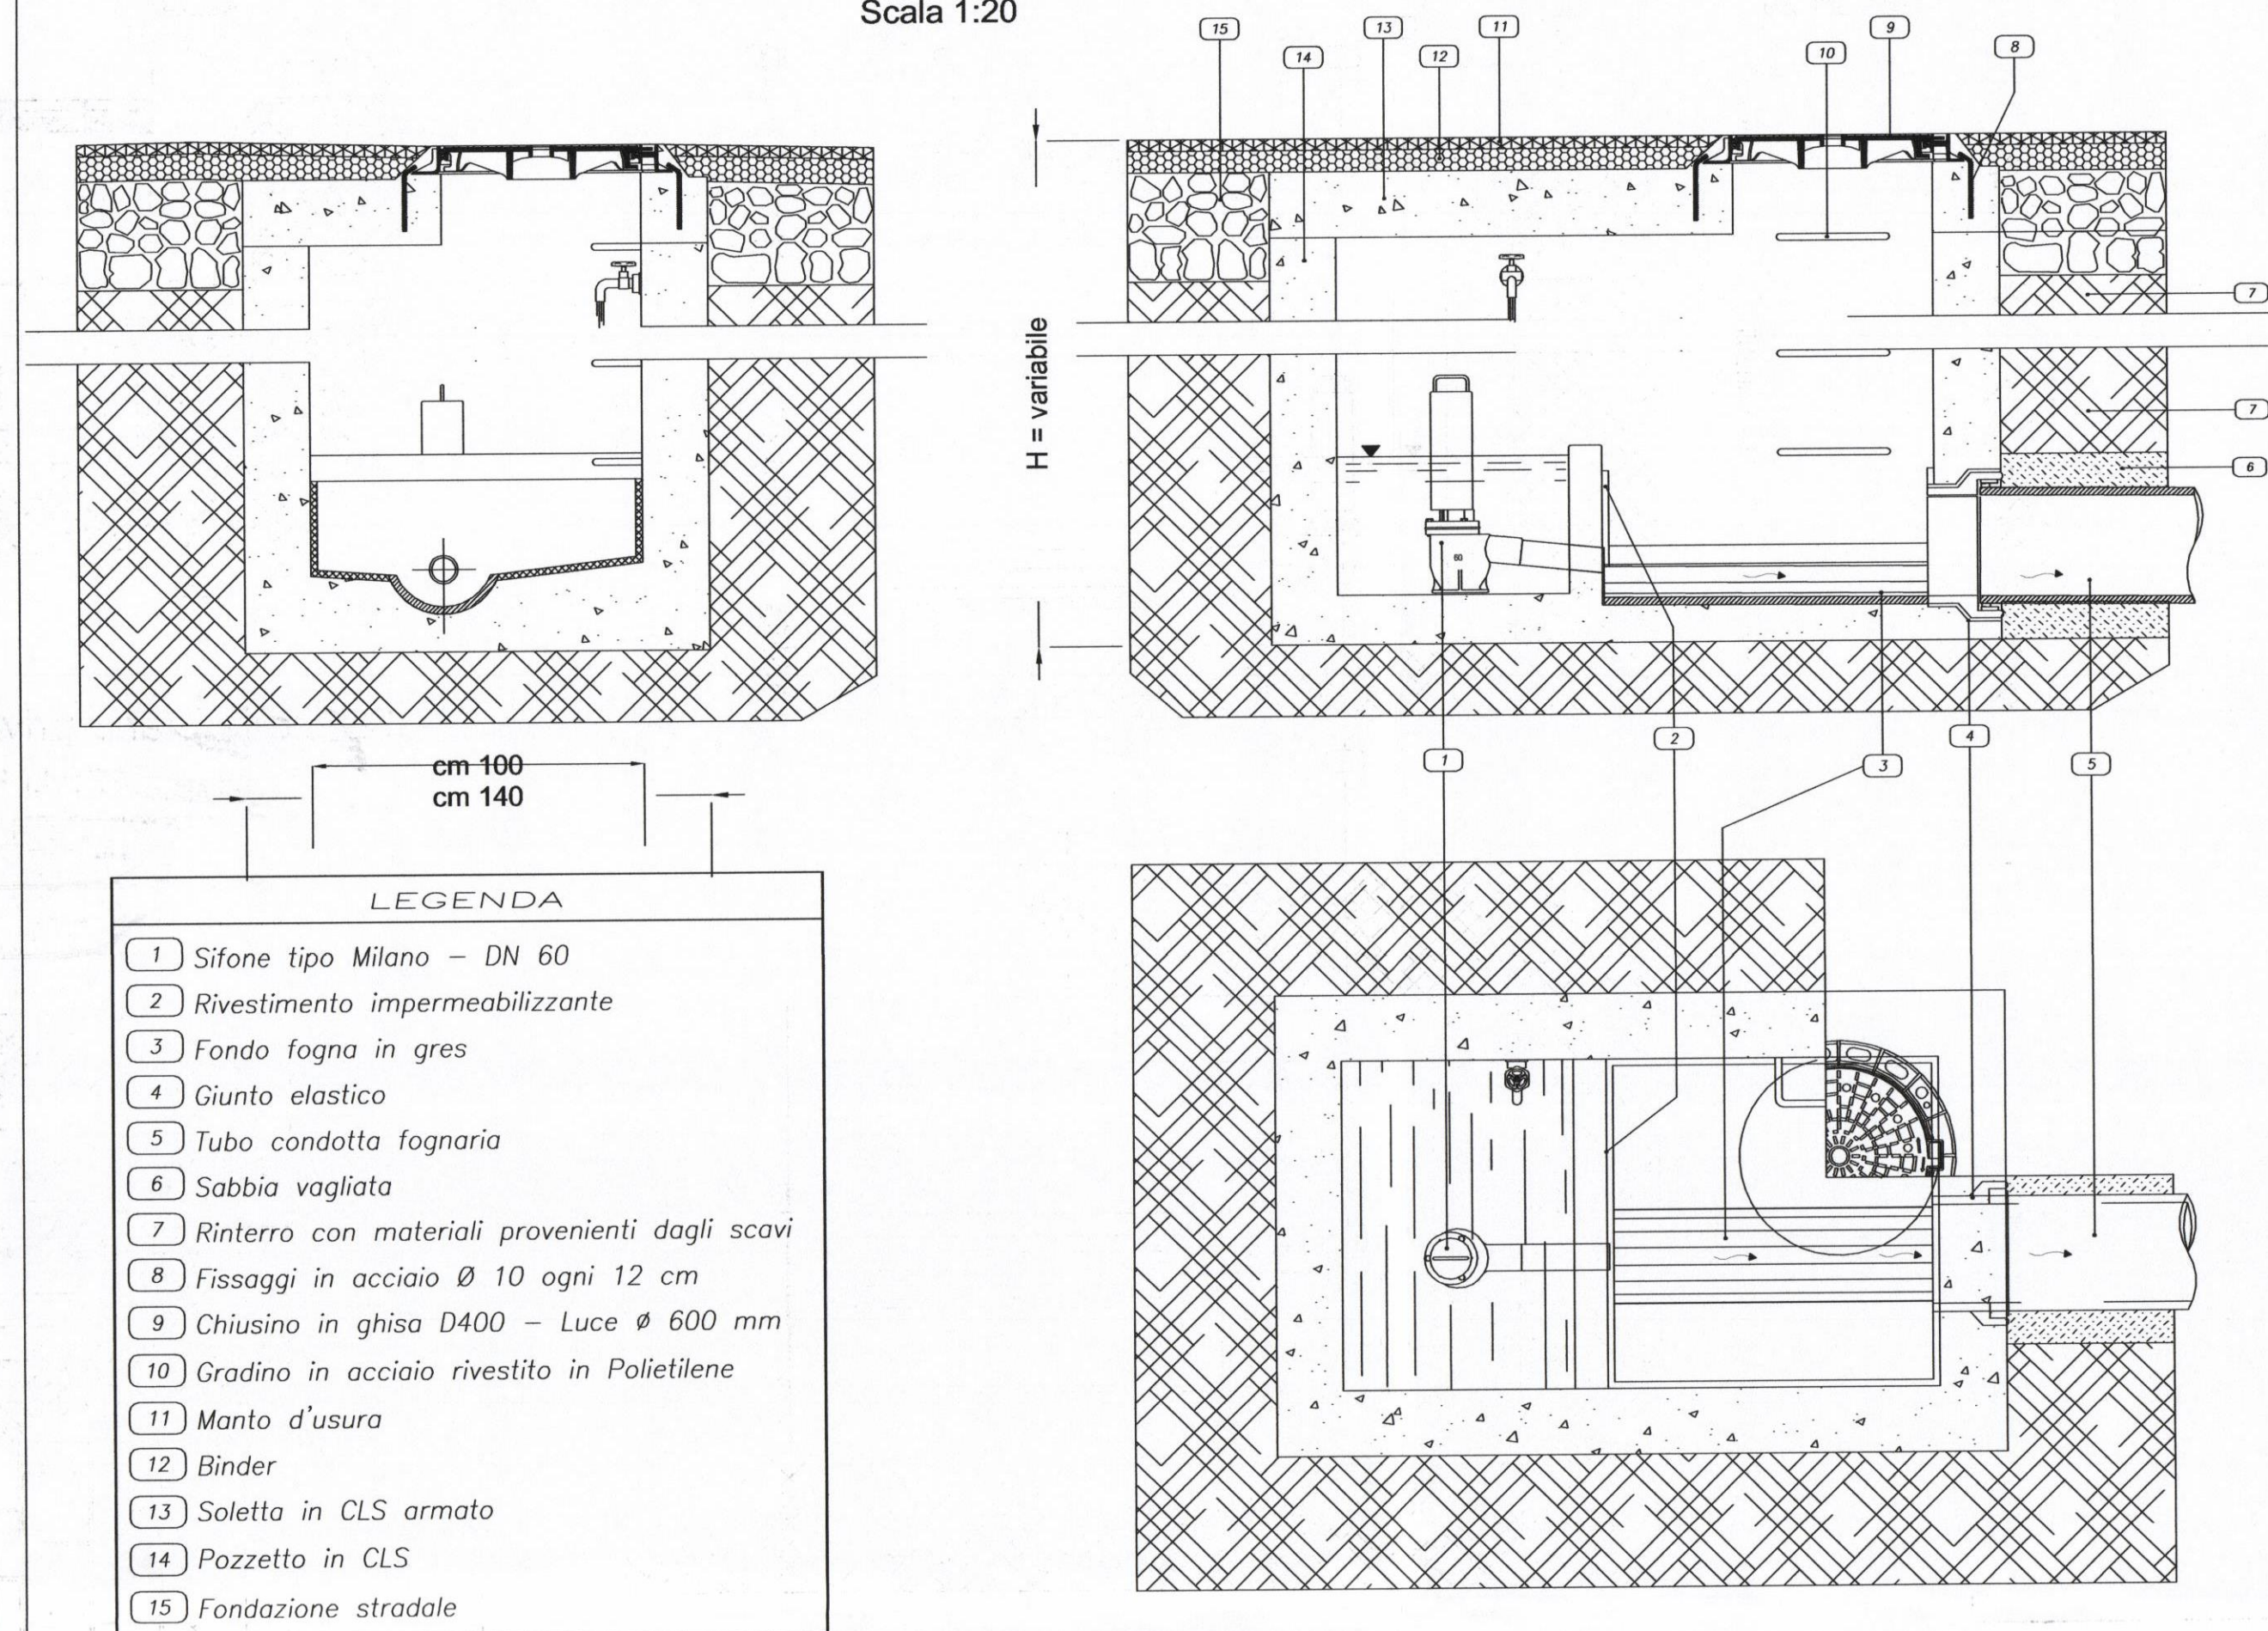



- LEGENDA
- 1 Sifone tipo Milano - DN 60
 - 2 Rivestimento impermeabilizzante
 - 3 Fondo fogna in gres
 - 4 Giunto elastico
 - 5 Tubo condotta fognaria
 - 6 Sabbia vagliata
 - 7 Rinterro con materiali provenienti dagli scavi
 - 8 Fissaggi in acciaio Ø 10 ogni 12 cm
 - 9 Chiusino in ghisa D400 - Luce Ø 600 mm
 - 10 Gradino in acciaio rivestito in Polietilene
 - 11 Manto d'usura
 - 12 Binder
 - 13 Soletta in CLS armato
 - 14 Pozzetto in CLS
 - 15 Fondazione stradale

Sezione stradale

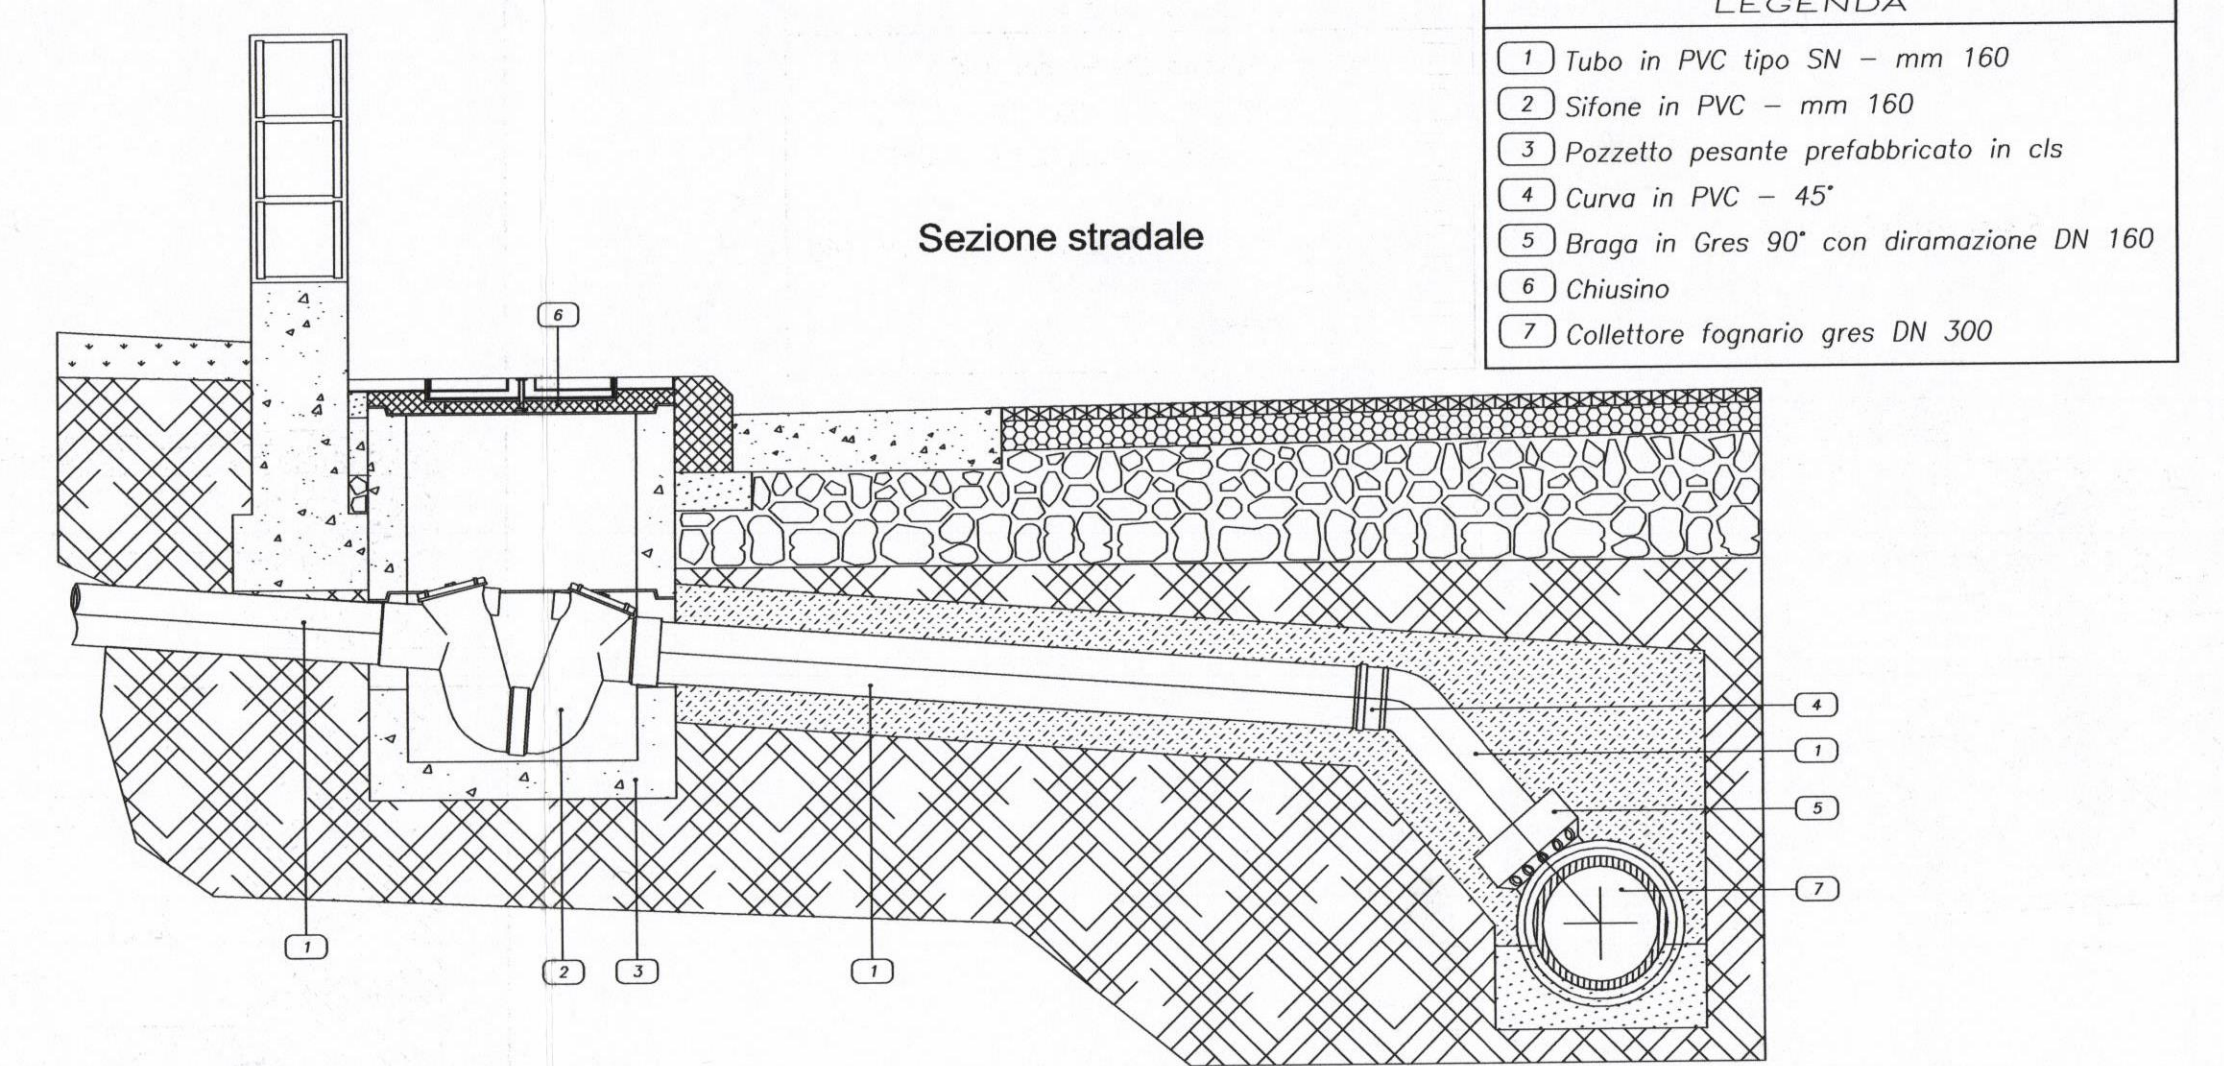


- LEGENDA
- 1 Tubo in PVC tipo SN - mm 160
 - 2 Sifone in PVC - mm 160
 - 3 Pozzetto pesante prefabbricato in cls
 - 4 Curva in PVC - 45°
 - 5 Braga in Gres 90° con diramazione DN 160
 - 6 Chiusino
 - 7 Collettore fognario gres DN 300

Allaccio fognario privati
Scala 1:20

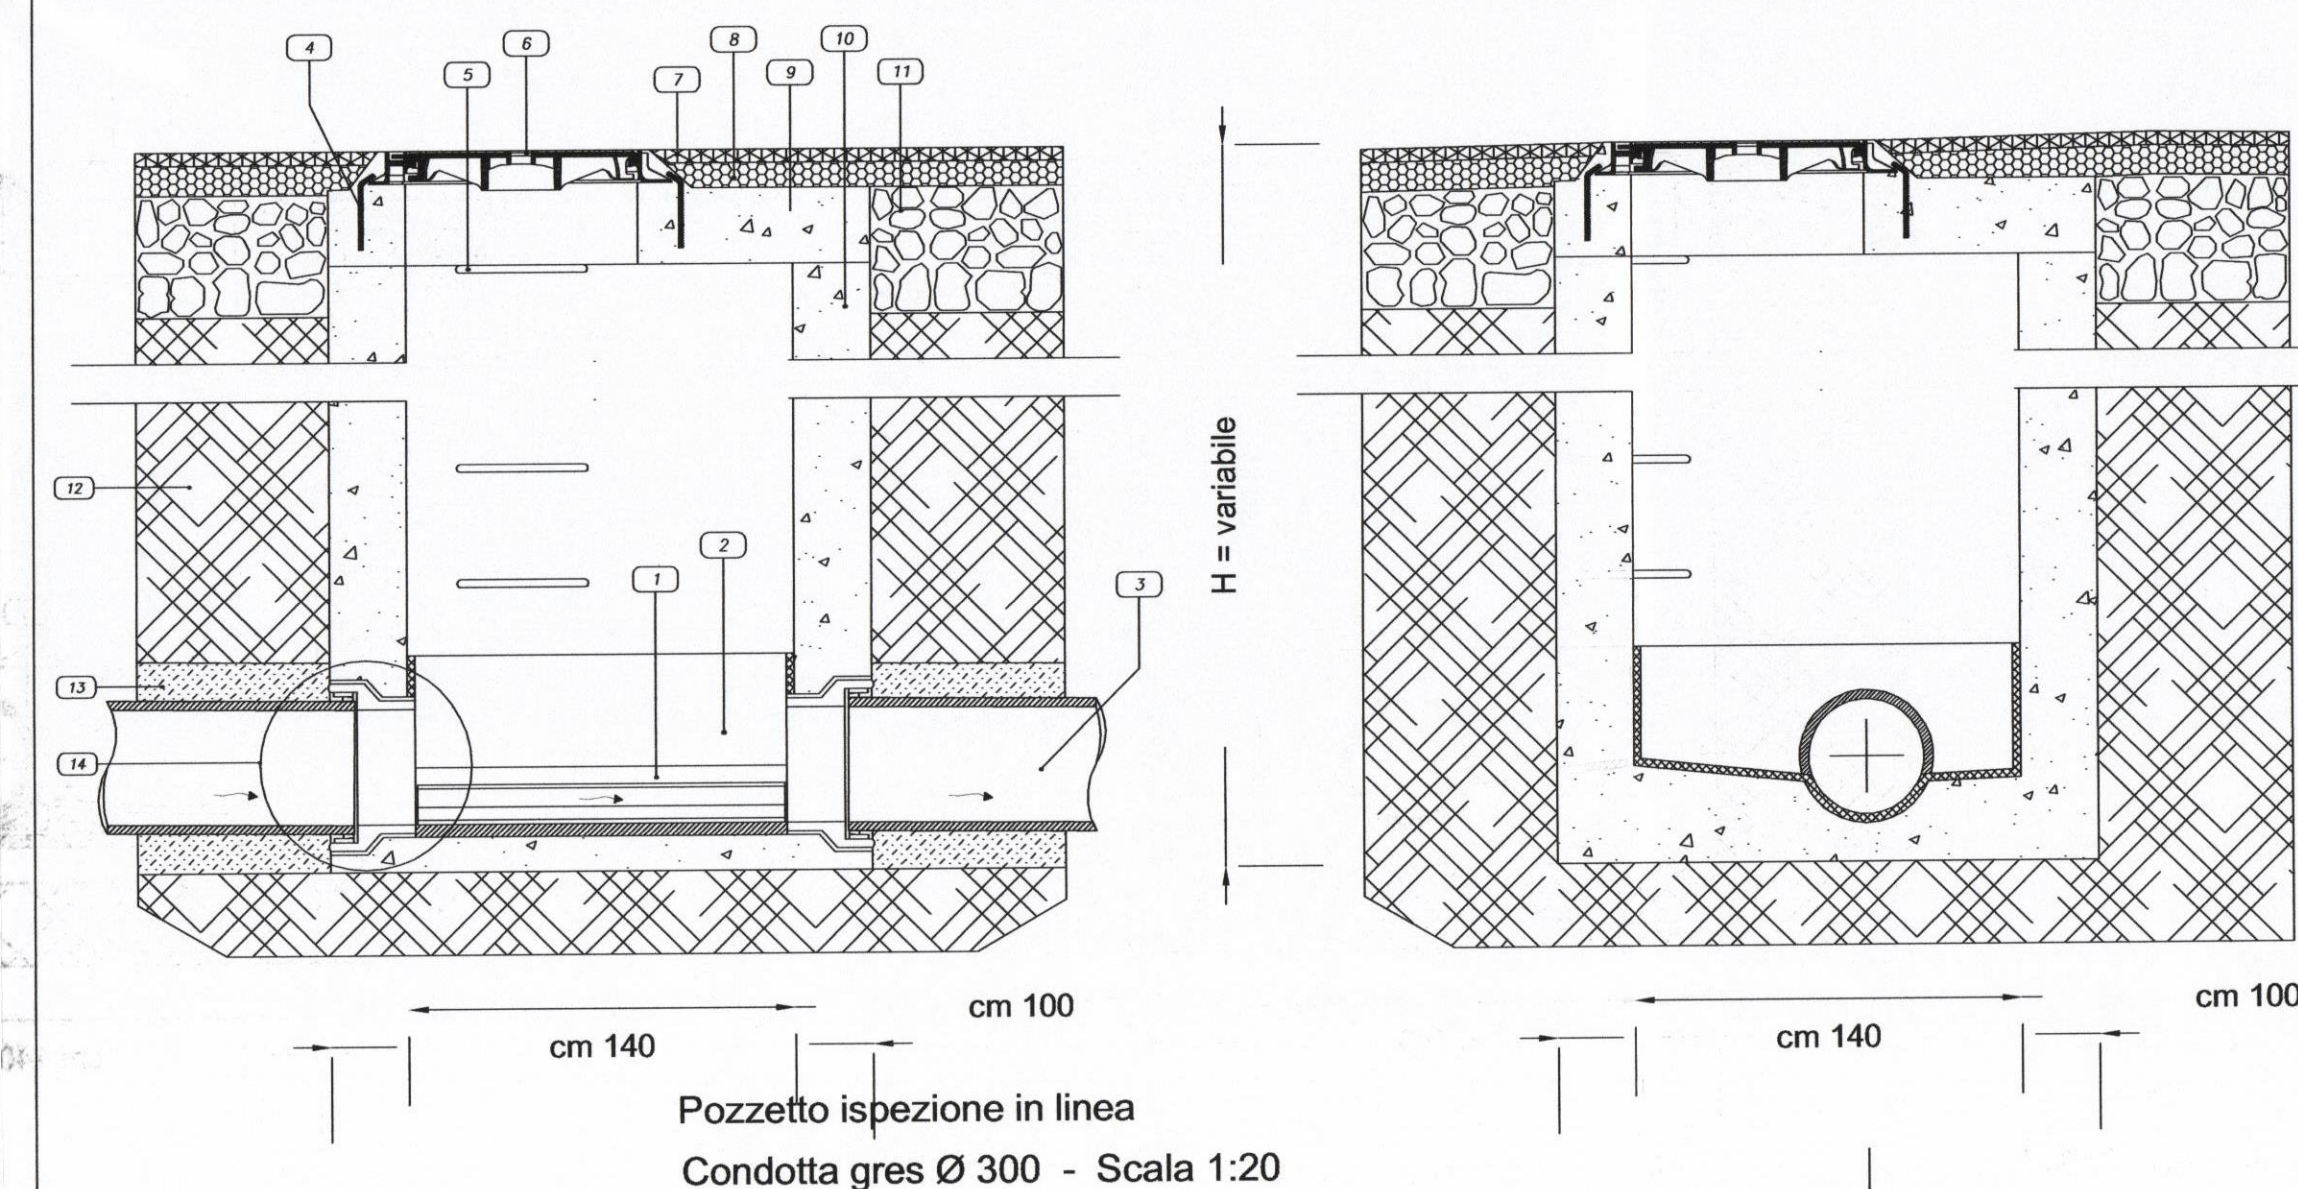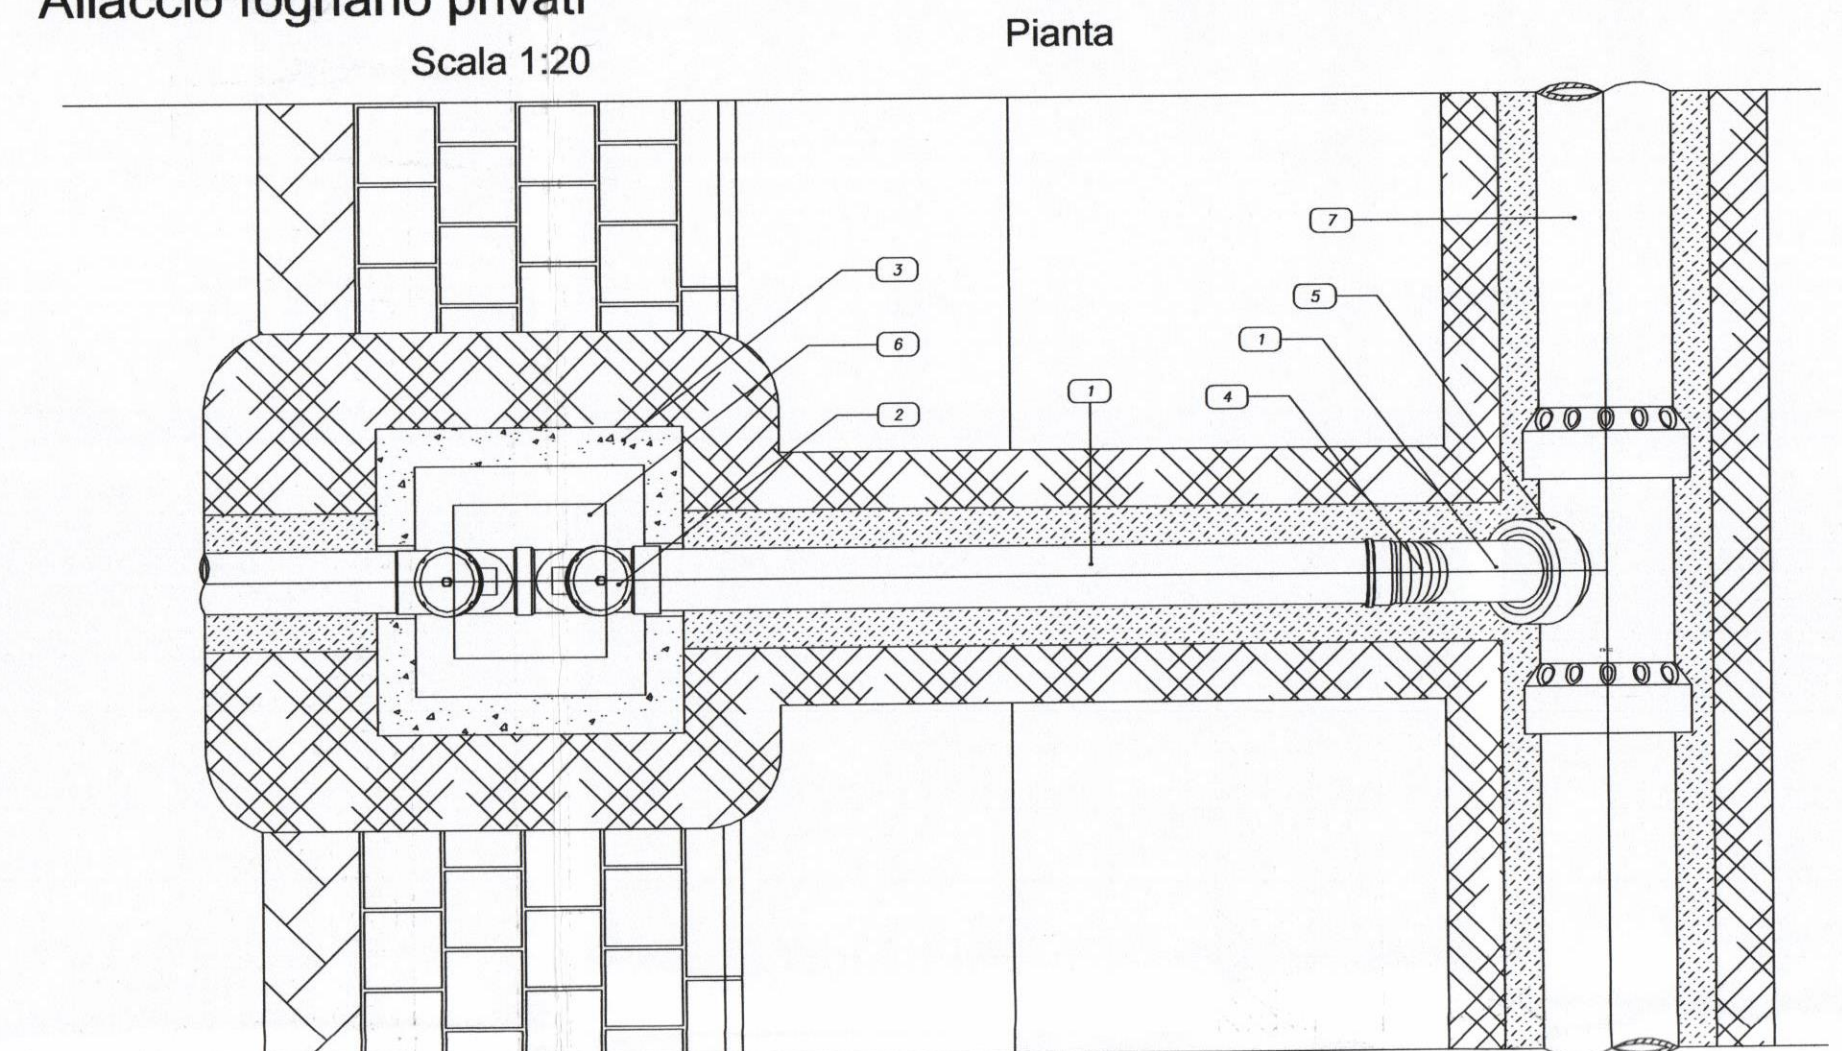

- LEGENDA
- 1 Fondo fogna in gres
 - 2 Trattamento impermeabilizzante
 - 3 Tubo condotta fognaria
 - 4 Fissaggi in acciaio Ø 10 ogni 12 cm
 - 5 Gradino in acciaio
 - 6 Chiusino in ghisa D400 - Luce Ø 600 mm
 - 7 Manto d'usura
 - 8 Binder
 - 9 Soletta in CLS armato
 - 10 Pozzetto in CLS
 - 11 Fondazione stradale
 - 12 Rinterro con materiali provenienti dagli scavi
 - 13 Sabbia vagliata
 - 14 Giunto elastico

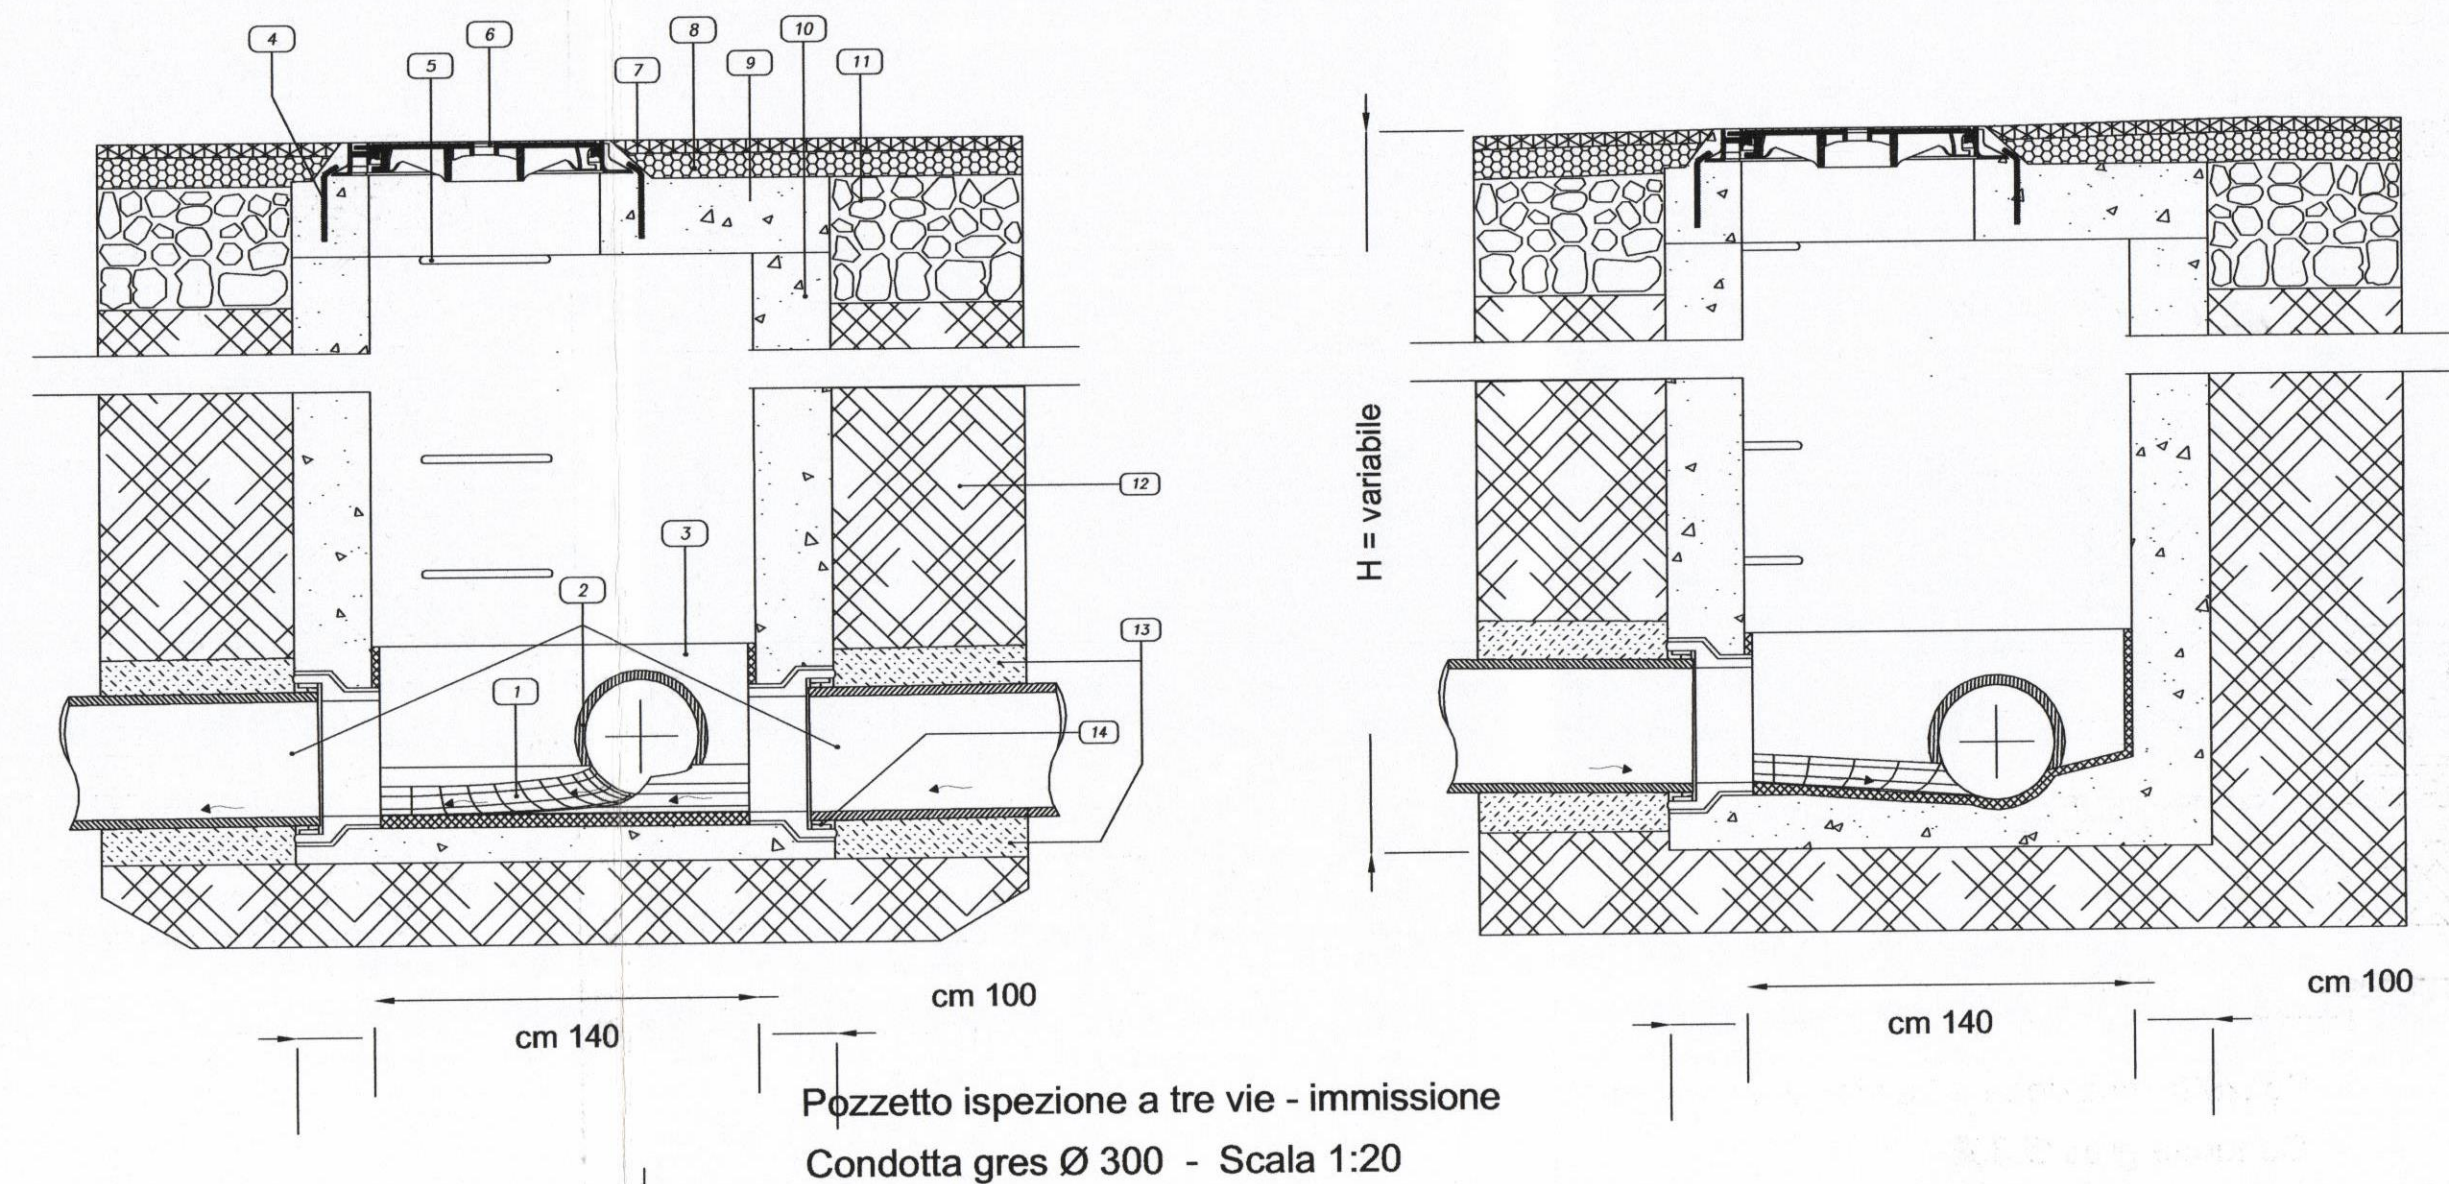

- LEGENDA
- 1 Fondo fogna
 - 2 Tubi gres condotta fognaria Ø 300
 - 3 Rivestimento impermeabilizzante
 - 4 Fissaggi in acciaio Ø 10/12 cm
 - 5 Gradino in acciaio rivestito in Polietilene
 - 6 Chiusino in ghisa D400 - Luce Ø 600 mm
 - 7 Manto d'usura
 - 8 Binder
 - 9 Soletta in CLS armato
 - 10 Pozzetto in CLS
 - 11 Fondazione stradale
 - 12 Rinterro con materiali provenienti dagli scavi
 - 13 Sabbia vagliata
 - 14 Giunto elastico