



COMUNE DI SANLURI

PROVINCIA DEL MEDIO CAMPIDANO

VARIANTE AL PIANO DI ZONA N° 1 SETTORE N° 6

Elaborato

IMPIANTI

SEZIONI STRADALI TIPO - CON IMPIANTO FOGNARIO

Tavola

7-B

Data

Dicembre 2009

Scala

1:50

Timbro



Il Sindaco: Alessandro Collu

Il R.U.P.: Alessandro Mocchi

Progettisti:

Ing. Ignazio Pittiu


Geom. Sandro Farris

Geom. Alessandro Mocchi


PIANTE E SEZIONI STRADALI TIPO

Scala 1:50

VARIABILE

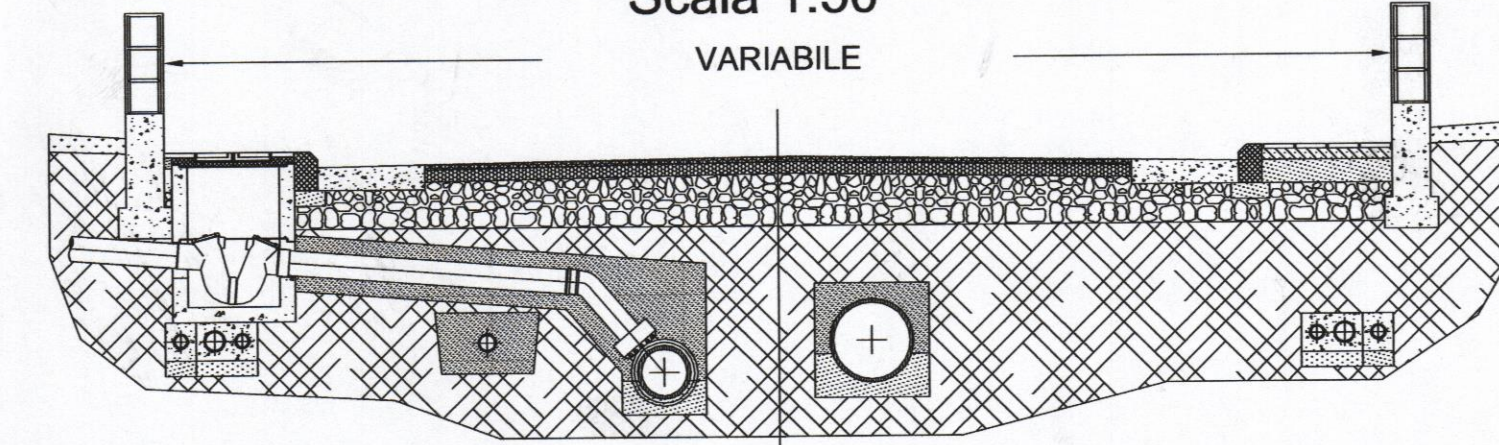

Allacci privati

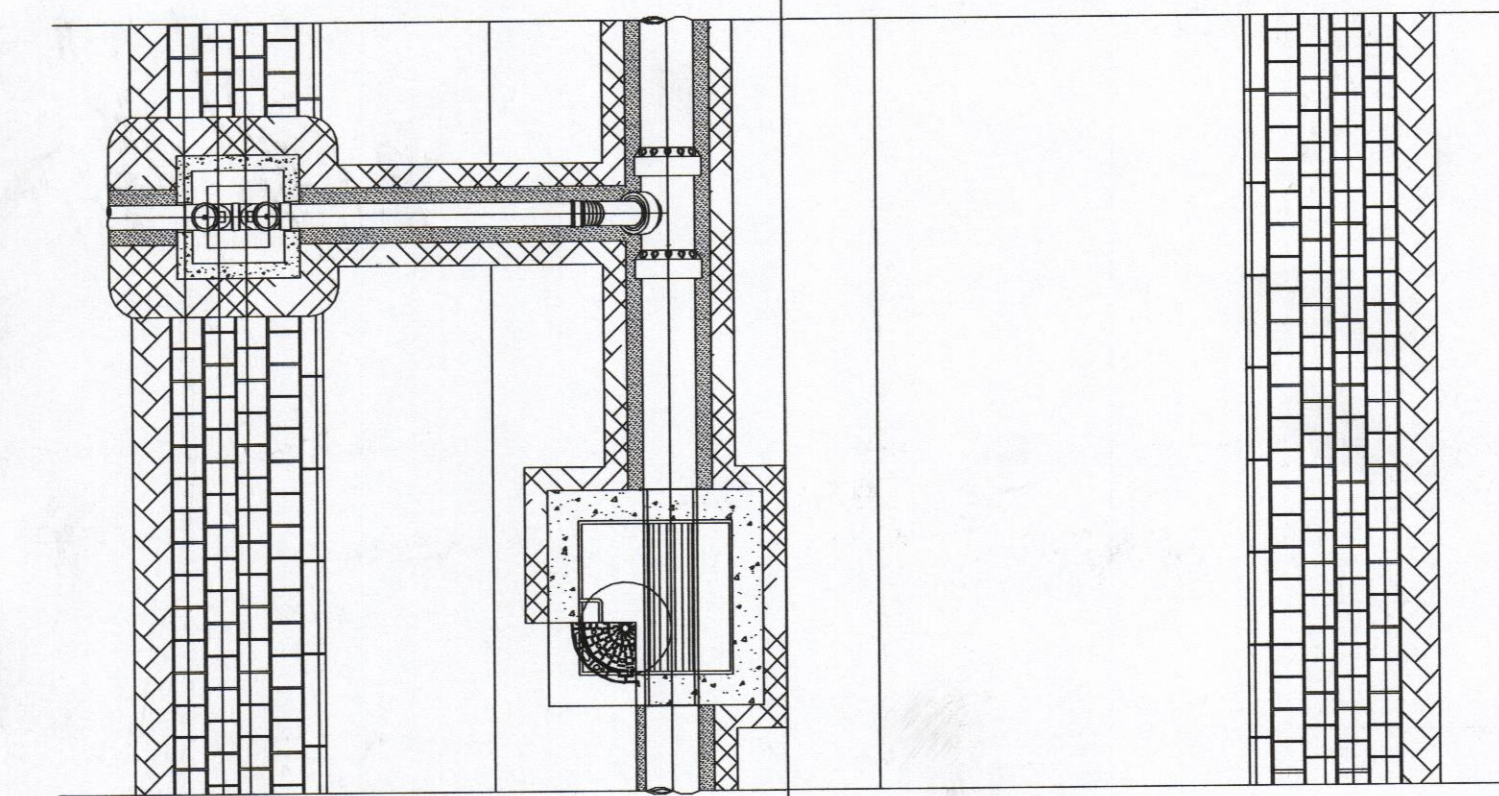

Pozzetto ispezione

VARIABILE

