





COMUNE DI SANLURI

PROVINCIA DEL MEDIO CAMPIDANO

VARIANTE AL PIANO DI ZONA N° 1 SETTORE N° 6

Elaborato			
IMPIANTI SEZIONI STRADALI TIPO - CON RETE IDRICA			
Tavola	Data	Scala	Timbro
7-D	Dicembre 2009	1:50	
Il Sindaco: Alessandro Collu 		Progettisti: Ing. Ignazio Pittiu Geom. Sandro Farris Geom. Alessandro Mocci 	
Il R.U.P.: Alessandro Mocci			

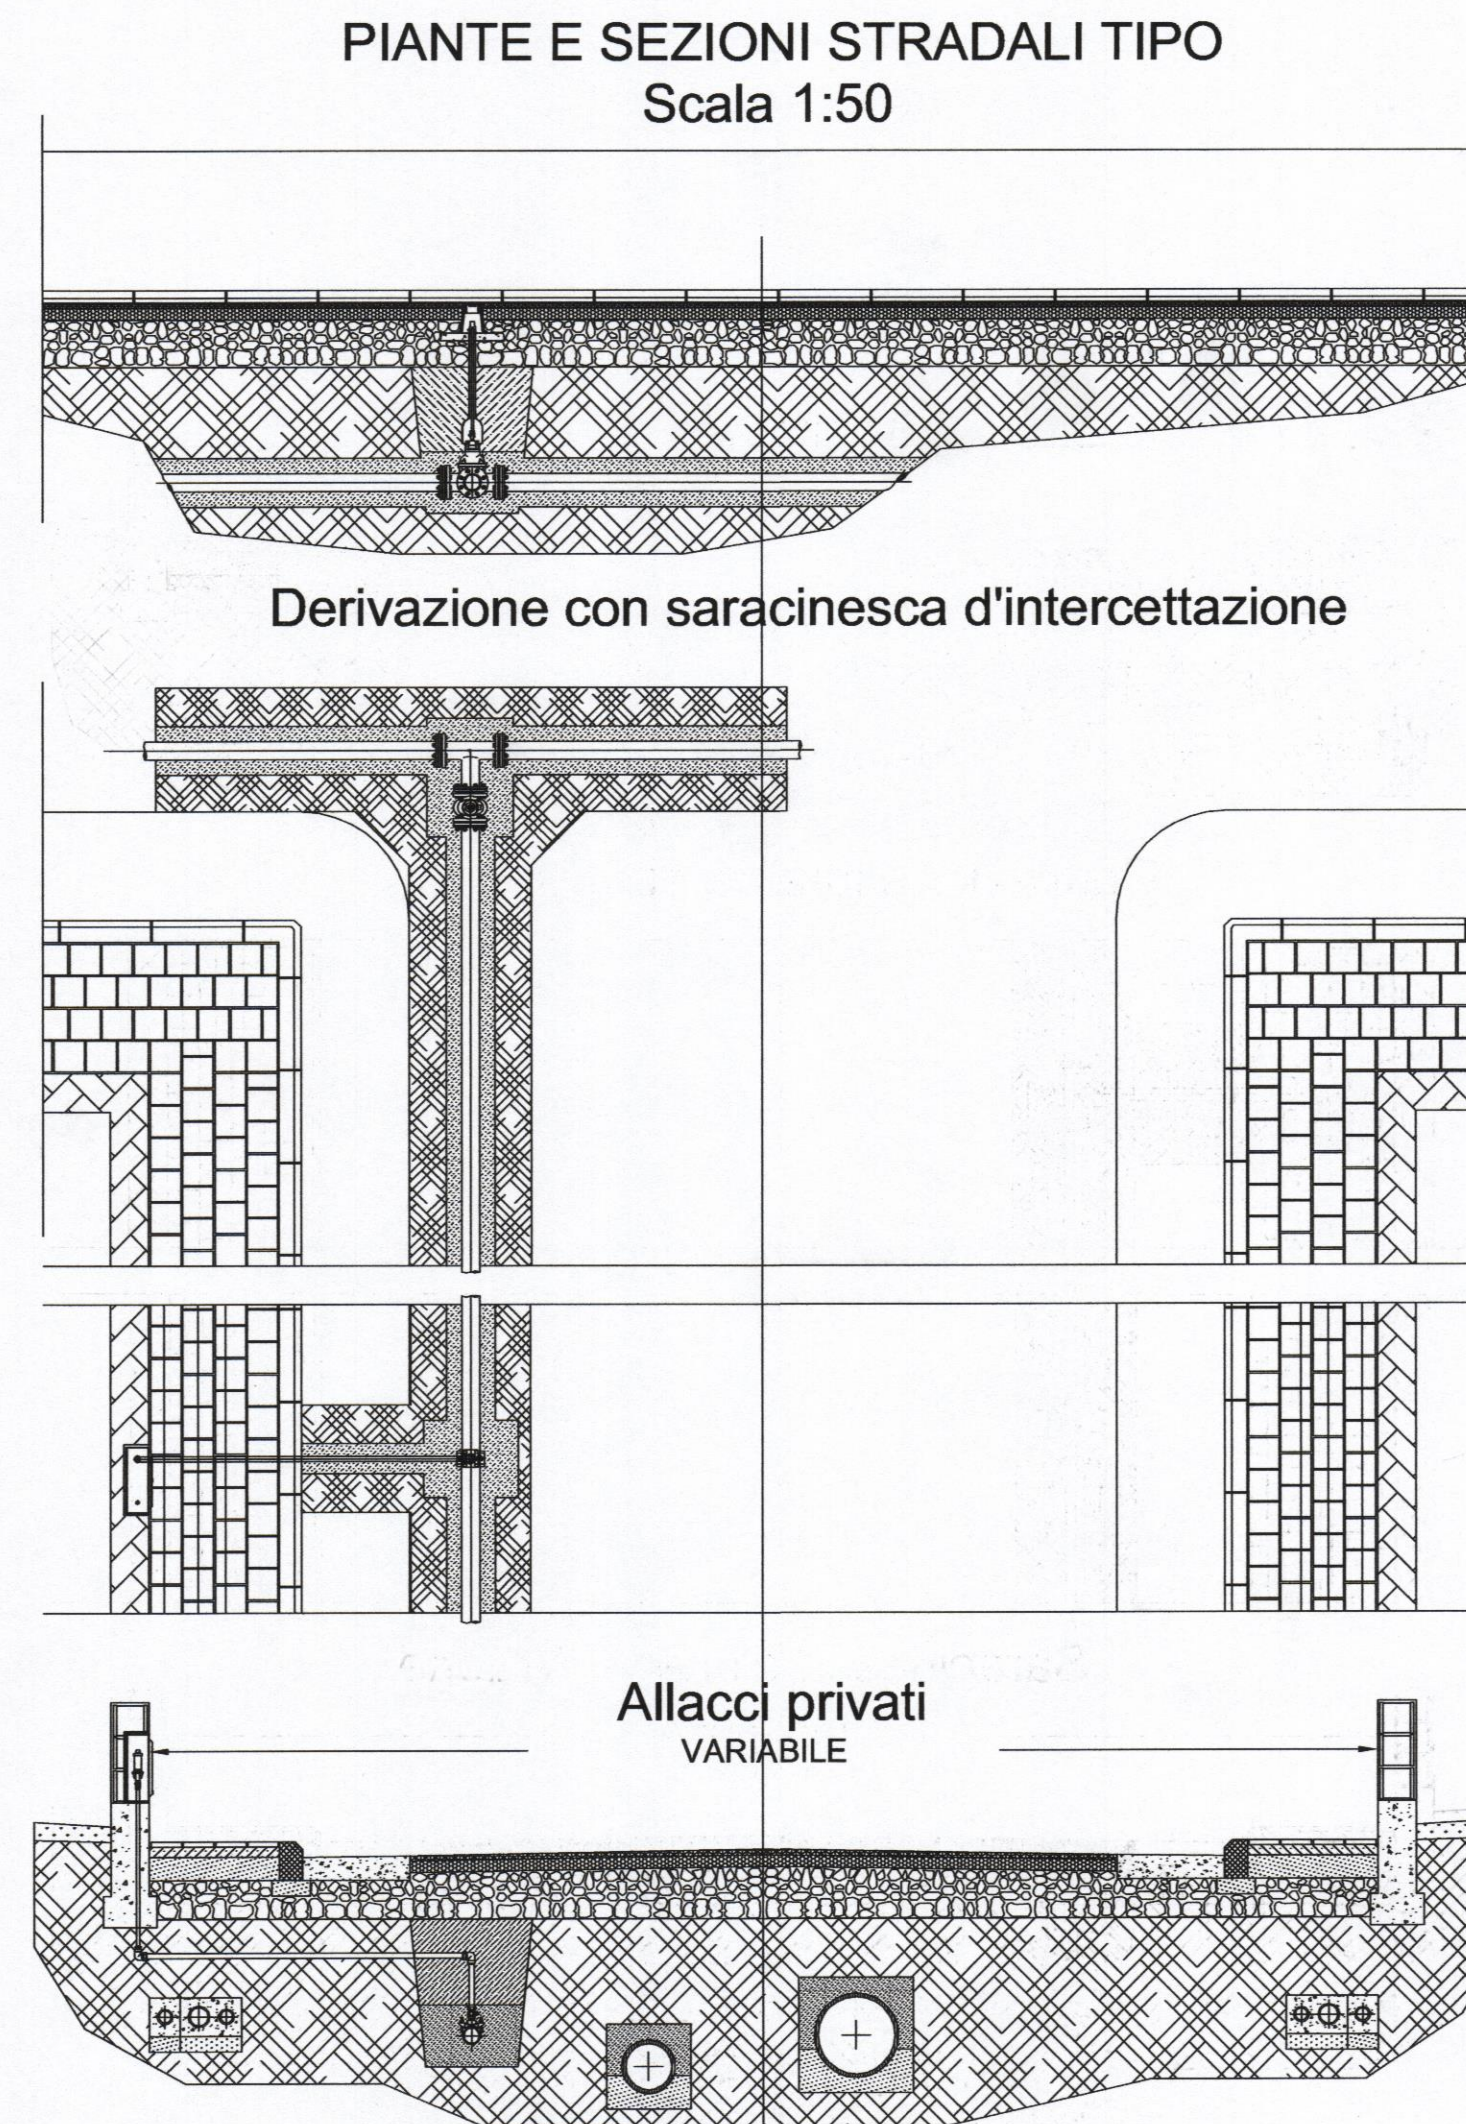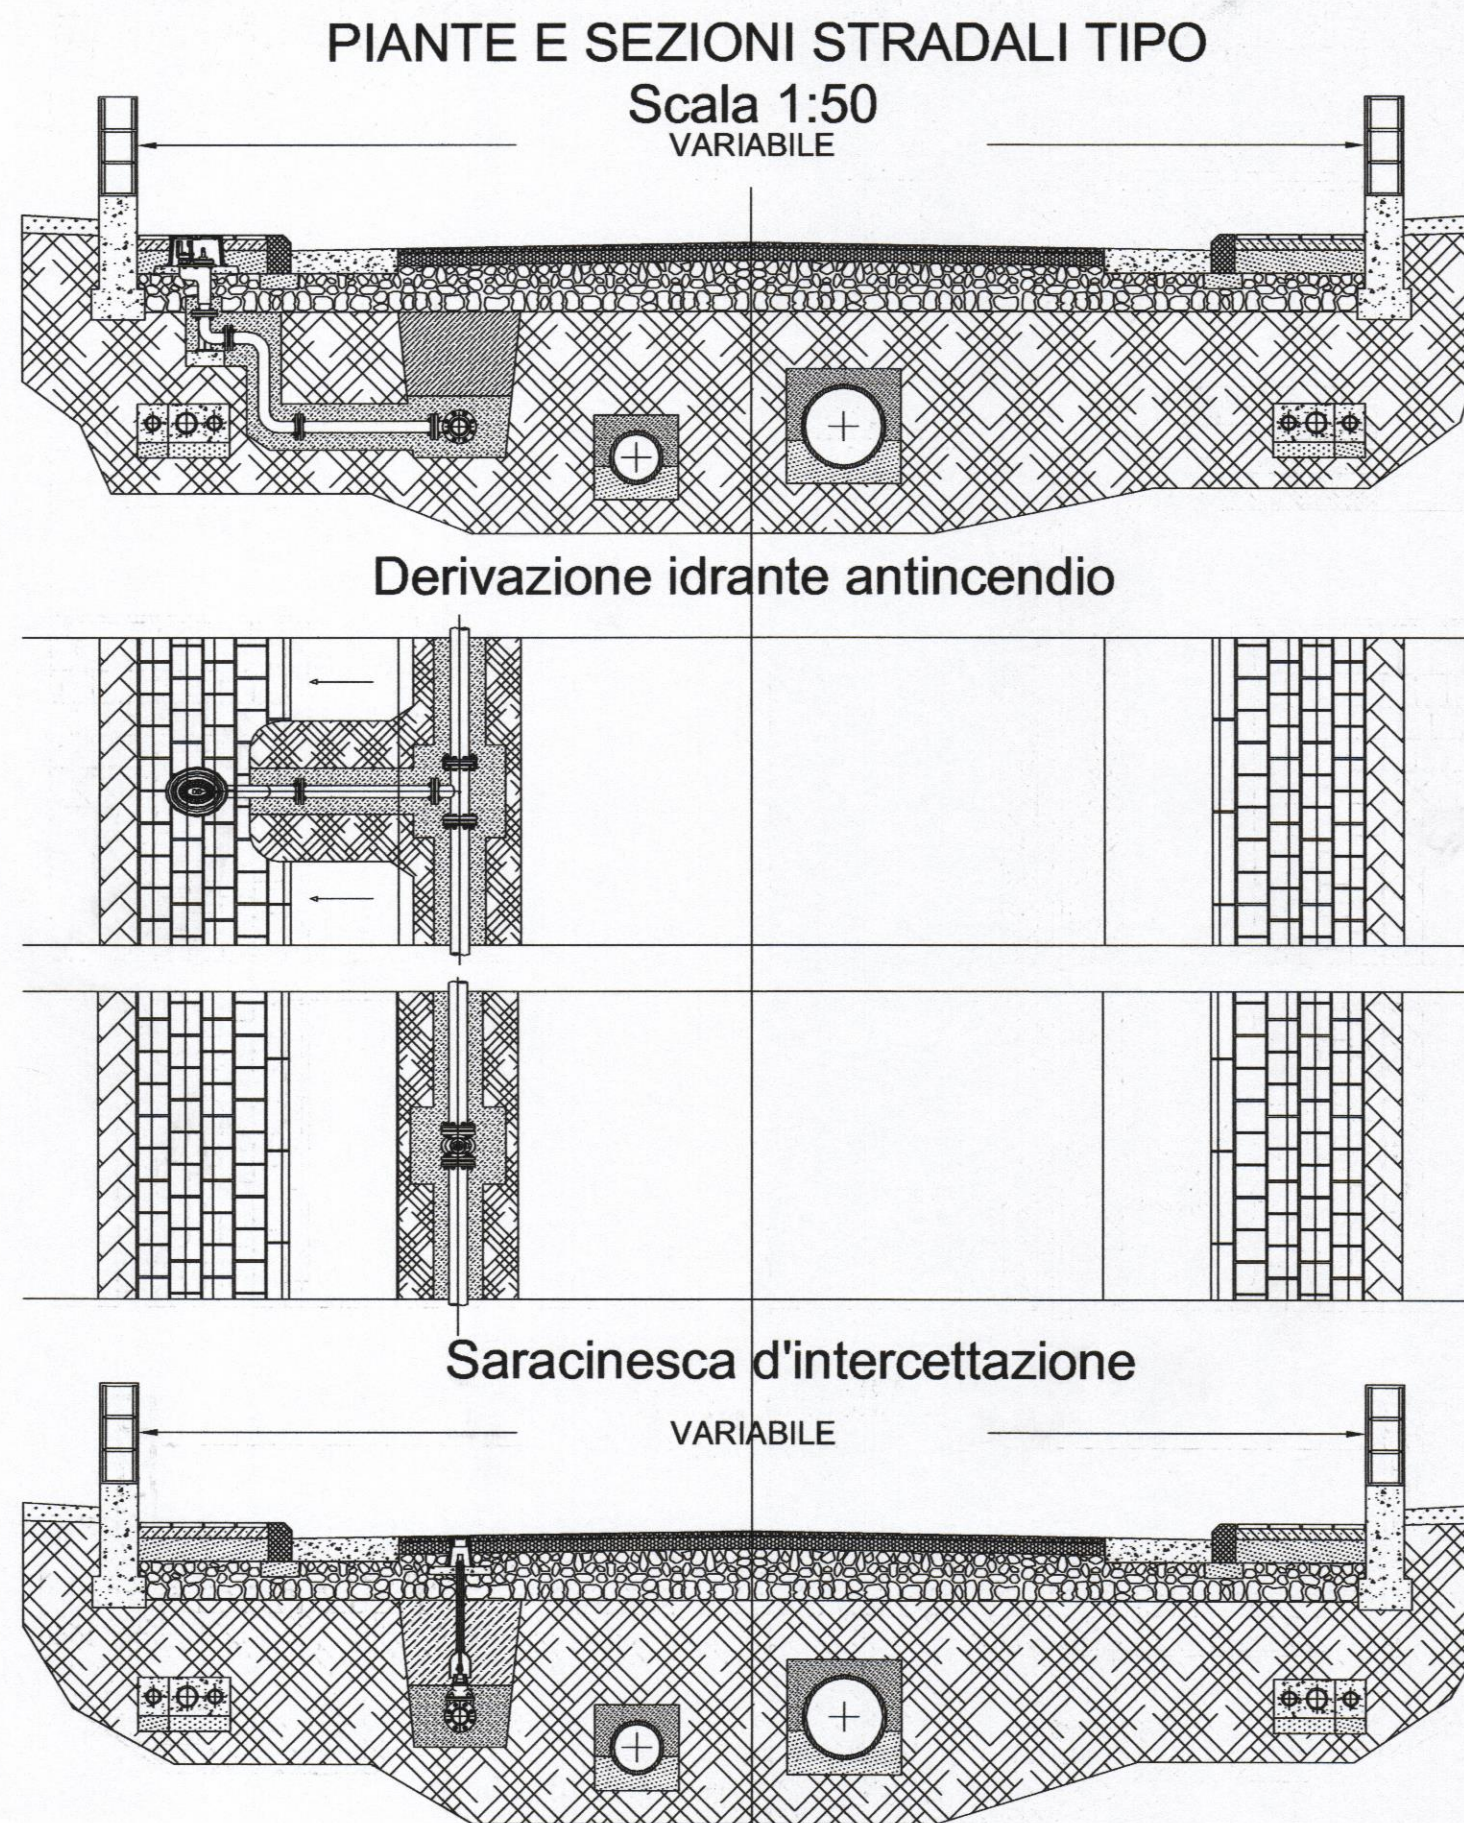

LEGENDA

- Derivazione
- saracinesca sottosuolo
- Idrante antincendio
- saracinesca sottosuolo
- Valvola intercettazione
- saracinesca sottosuolo
- Pozzetto di scarico
- Condotta fognaria
- Aree viabilità
- sedime stradale
- marciapiedi
- Lotti edificabili
- perimetri lotti
- perimetri edifici