



PROFILO REGOLATORE

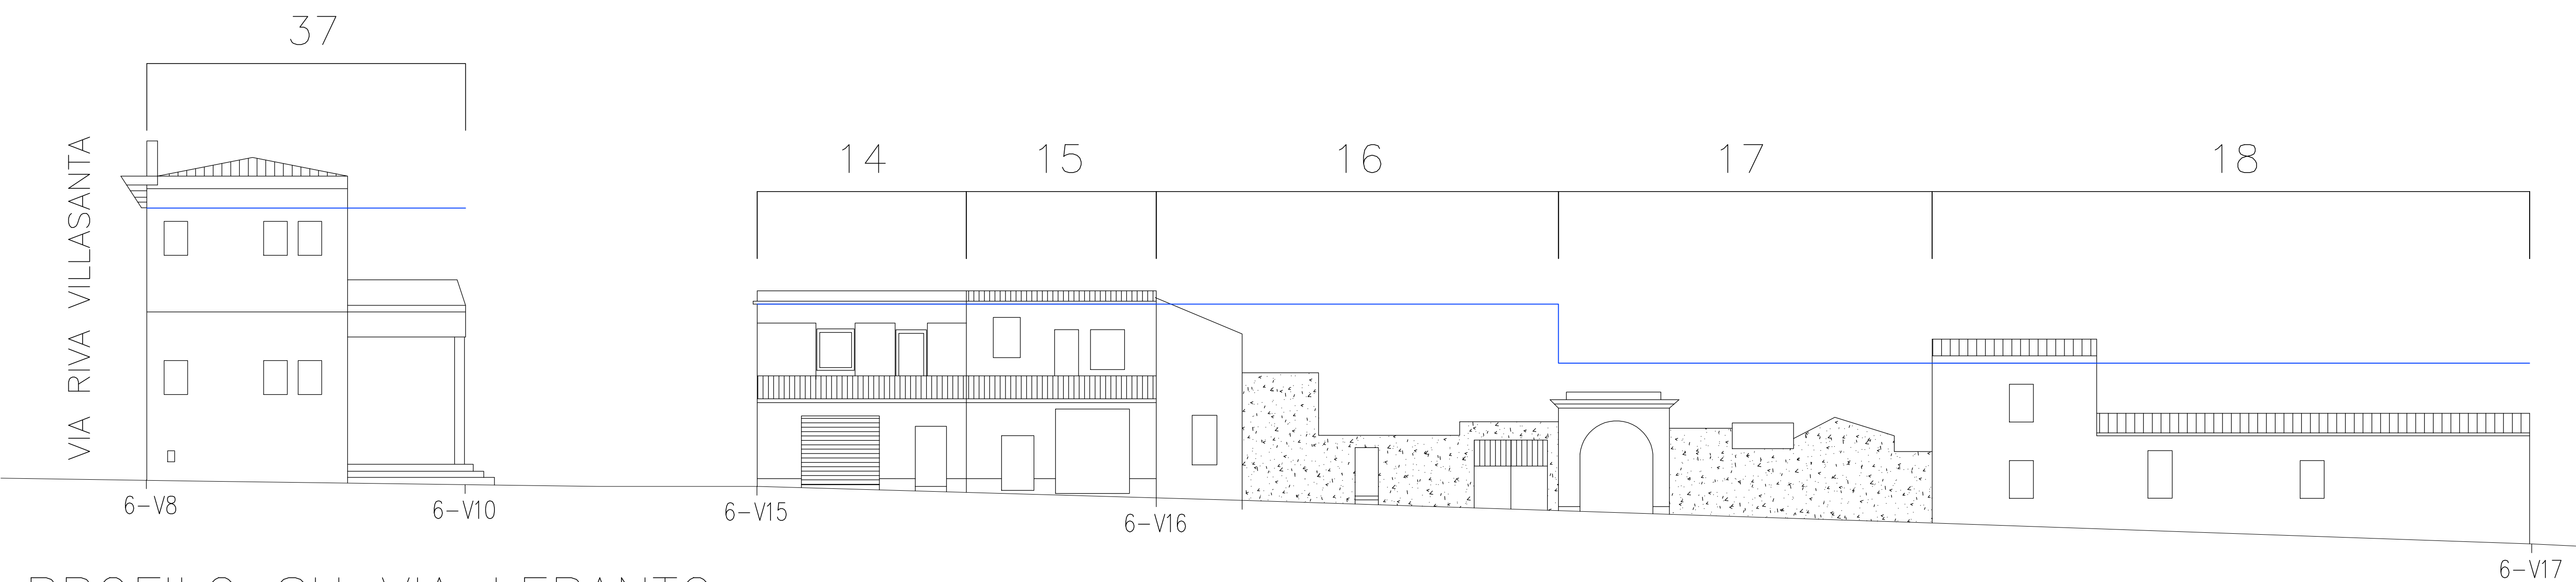

PROFILO SU VIA LEPANTO

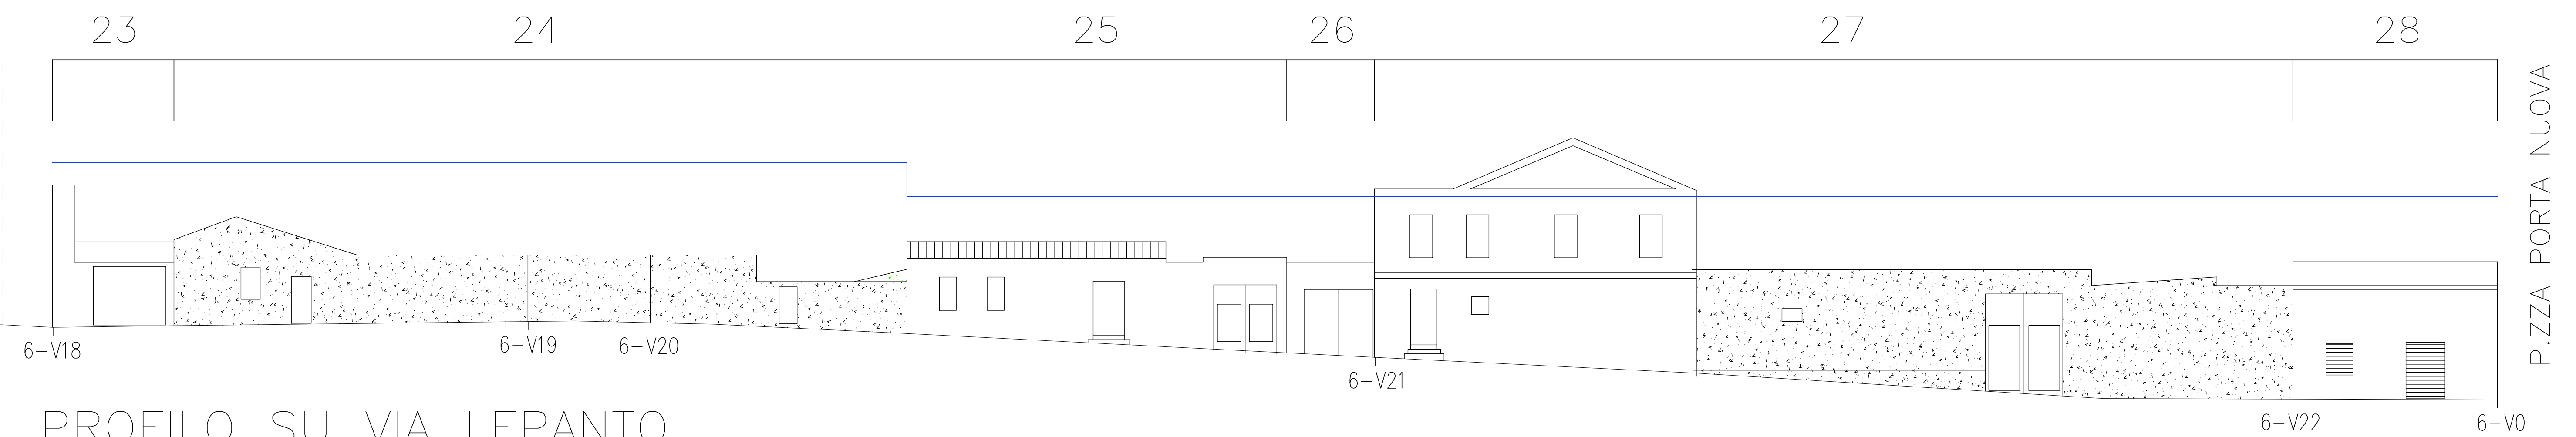

PROFILO SU VIA LEPANTO