

COMUNE DI SANLURI
 PROVINCIA SUD SARDEGNA

RESPONSABILE DEL PROCEDIMENTO
 GEOM. SANDRO FARRIS

PIANO PARTICOLAREGGIATO
 CENTRO DI ANTICA E PRIMA FORMAZIONE

PROGETTO DEFINITIVO
 APRILE 2021

GRUPPO DI PROGETTAZIONE



ANDREA CASCIU INGEGNERE
 MICHELE CASCIU ARCHITETTO

LUCA BOGGIO INGEGNERE
 ELISA PAU INGEGNERE

ASSISTENTI DI PROGETTO
 DOTT. GAVINO GIUSEPPE SANNA

EL.C.10.09


PRIMA STESURA 07/2016
 REVISIONE 04/2021

SCALA 1:200

PROFILI STRADALI - ISOLATO 9
 STATO DI FATTO

AMC ASSOCIATI - VIA ALAGON, 68 - 09127 CAGLIARI
 T. 070660869 @ _ a m c @ i s c a g l i . i t


ISOLATO 09

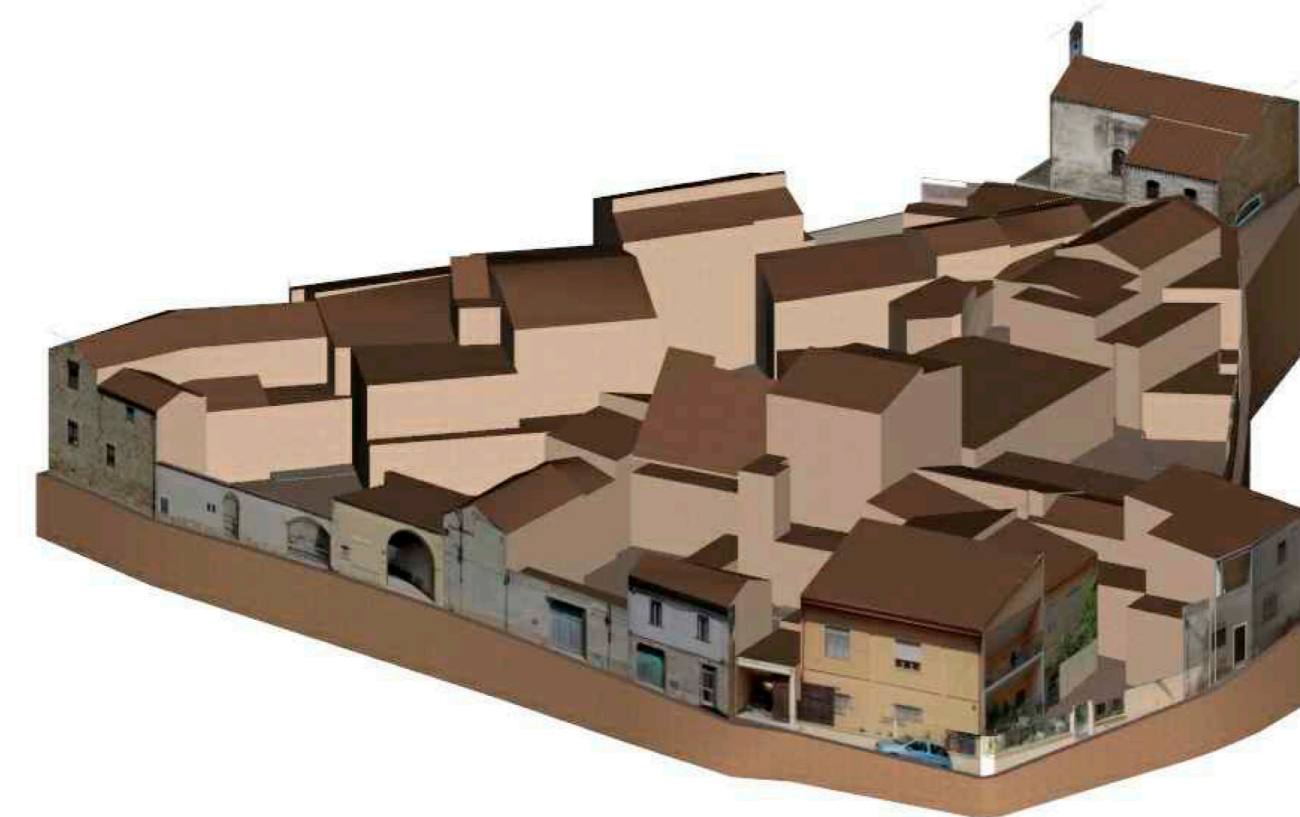

Dati riepilogativi isolato 09

n. UMI	Superficie (mq)	Volume (mc)	i.f. (mc/mq)	Sup. coperta (mq)	Rapp. copertura	n. residenti
24	3014	8791	2,9	2096	70	24

Scala 1:200

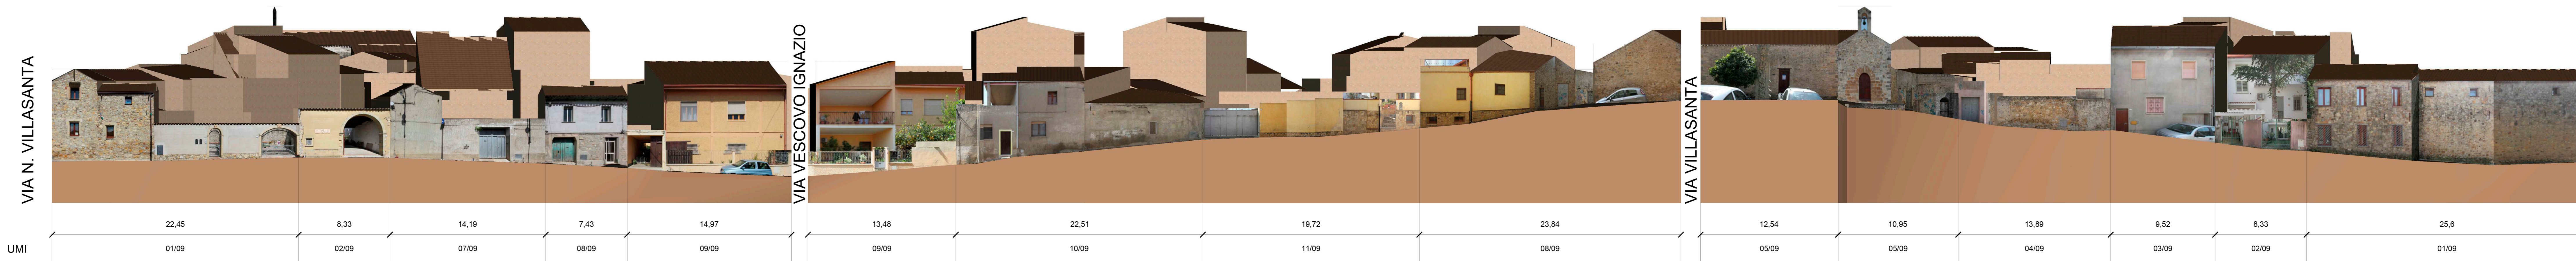

UMI

22,45	8,33	14,19	7,43	14,97	13,48	22,51	19,72	23,84	12,54	10,95	13,89	9,52	8,33	25,6
01/09	02/09	07/09	08/09	09/09	09/09	10/09	11/09	08/09	05/09	05/09	04/09	03/09	02/09	01/09

VIA SAN LORENZO

VIA VESCOVO IGNAZIO

VIA VILLASANTA