



ANDREA CASCIU INGEGNERE  
MICHELE CASCIU ARCHITETTO

LUCA BOGGIO INGEGNERE  
ELISA PAU INGEGNERE

ASSISTENTI DI PROGETTO  
DOTT. GAVINO GIUSEPPE SANNA

**EL.C.10.20**

PRIMA STESURA 07/2016  
REVISIONE 04/2021  
SCALA 1:200

**PROFILI STRADALI - ISOLATO 20**  
STATO DI FATTO


**ISOLATO 20**



**Dati riepilogativi isolato 20**

n. UMI	Superficie (mq)	Volume (mc)	i.f. (mc/mq)	Sup. coperta (mq)	Rapp. copertura	n. residenti
10	2332	8183	3,5	1668	72	24

Scala 1:200

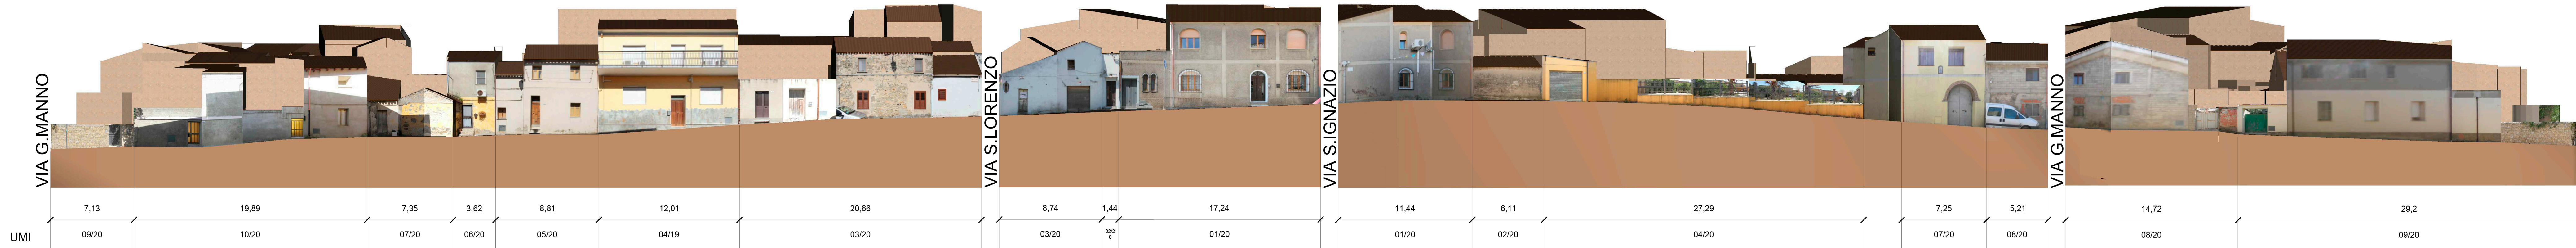

VIA N.VILLASANTA

VIA S.LORENZO

VIA S.IGNAZIO

VIA G.MANNO