

RAFFORZAMENTO FUNZIONALE DELLA CONNESSIONE CENTRO MATRICE/EX SS 131 CON PARTICOLARE RIFERIMENTO ALLE DIRETRICI VERSO IL CAMPO SPORTIVO E IL CIMITERO.

Stato di fatto

Il margine sud-ovest del Centro Matrice è assai prossimo alla fascia della vecchia SS 131 (oggi Strada Comunale Villamar), infrastruttura di servizi ed attività economiche in fase di rafforzamento. In particolare sono collegamenti immediati tra Centro Matrice e vecchia SS 131 quelli di:

1. via Padre Colli (centro commerciale);
2. via Giacomo Matteotti (cimitero);
3. via San Martino (campo sportivo);
4. viale Trieste (stazione Arst, Asl 6 e centro commerciale).

Gli ultimi due collegamenti intersecano, inoltre, il sedime della ex linea ferroviaria a scartamento ridotto Isili-Villacidra (oggi via Bologna nel tratto urbano), individuato come corridoio prioritario del Sistema di Mobilità cicloturistica di livello regionale.

Obiettivi


- Connessione funzionale del Centro Matrice con l'importante fascia della vecchia SS 131, infrastruttura di servizi ed attività economiche in fase di rafforzamento, in una logica di virtuosa sinergia fra interventi di tutela e reinterpretazione del costruito, sia questo storico che contemporaneo, nell'ottica di una promozione culturale e territoriale unitaria e del rafforzamento e valorizzazione del "circuito unico integrato del patrimonio culturale identitario dell'area";
- Connessione funzionale del Centro Matrice con il "Sistema di Mobilità cicloturistica di livello regionale";
- Aumento della permeabilità e connessione fra centro storico e fasce esterne;
- Definizione di nuove aree per servizi;
- Partecipazione al sistema dei percorsi pubblici privilegiati.

Azioni dirette (interne al Centro Matrice)

- Definizione di Norma specifica e premialità al fine di stimolare un intervento coordinato delle UMI interessate, con particolare riferimento ai fronti pubblici;
- Recupero Chiesa San Martino e sagrato;
- Valorizzazione delle pavimentazioni pubbliche e dell'arredo urbano;
- Definizione di un piano di mobilità individuale a basso impatto.

Azioni delegate (esterne al Centro Matrice)

- Adeguamento della percorribilità ciclopedonale protetta nei tratti dei collegamenti esterni al Centro Matrice;
- Rafforzamento dell'infrastruttura di servizi delle ex SS 131.

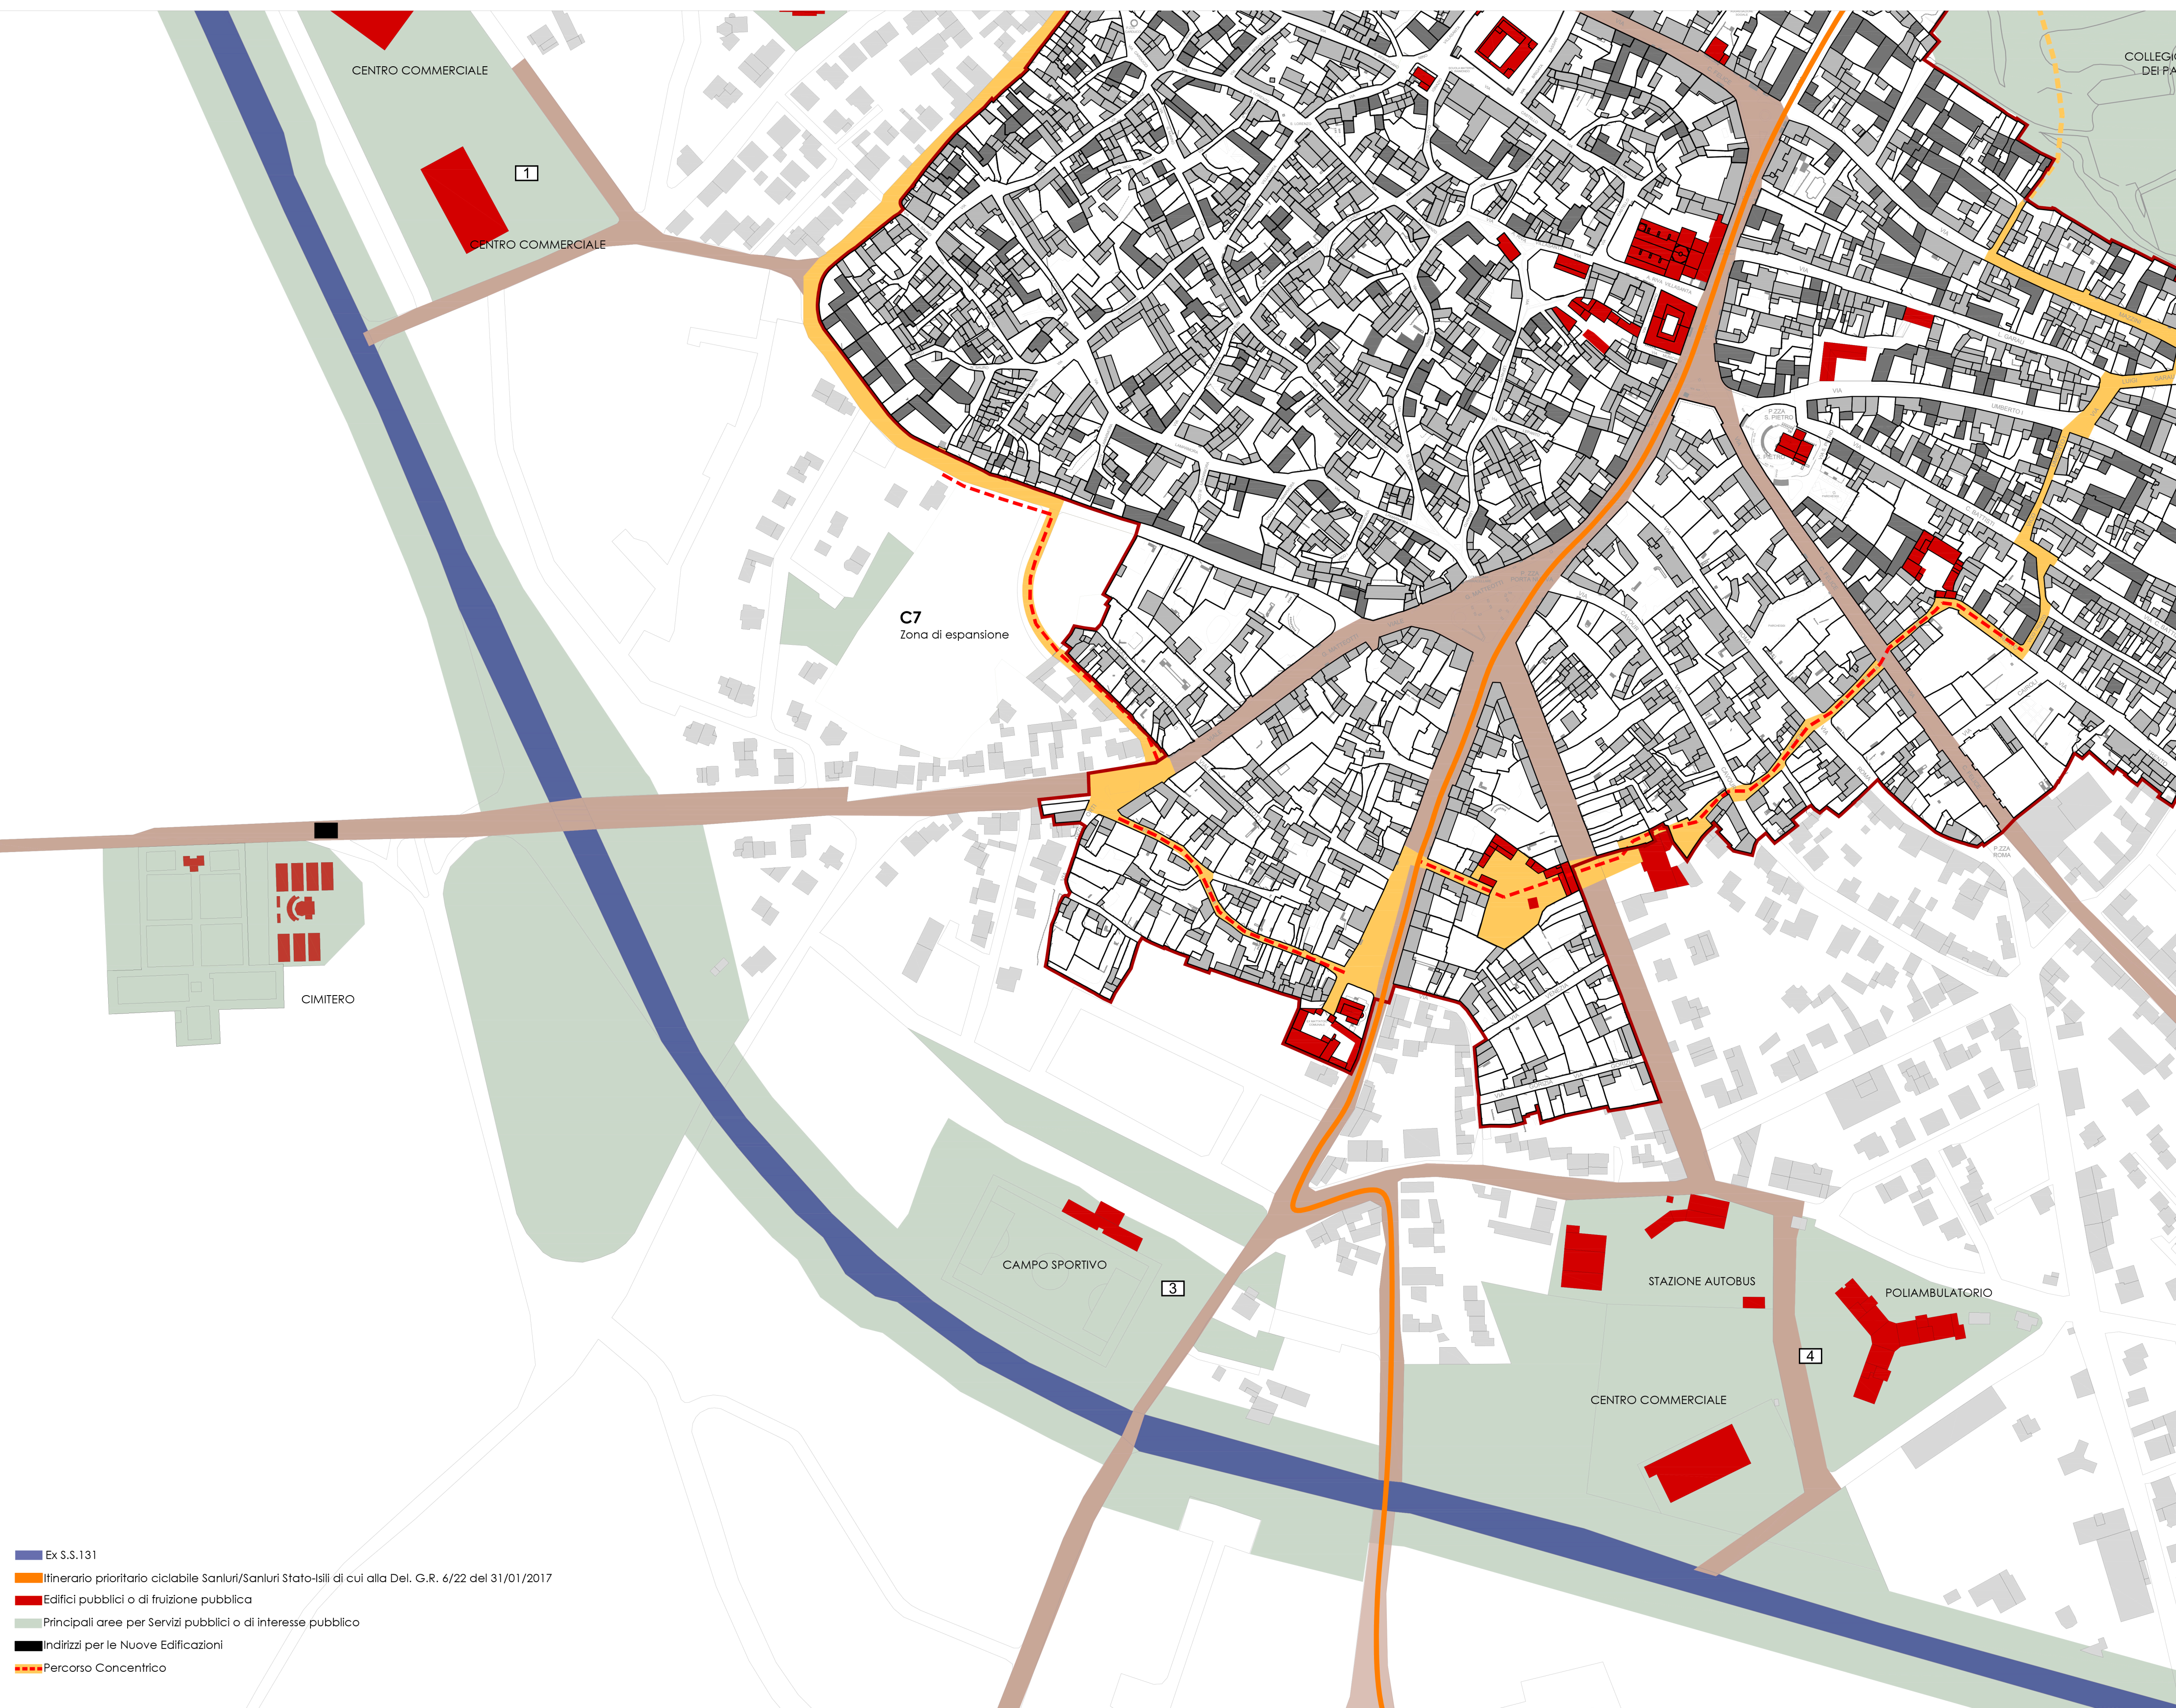

- Ex S.S.131
- Itinerario prioritario ciclabile Sanluri/Sanluri Stato-Isili di cui alla Del. G.R. 6/22 del 31/01/2017
- Edifici pubblici o di fruizione pubblica
- Principali aree per Servizi pubblici o di interesse pubblico
- Indirizzi per le Nuove Edificazioni
- Percorso Concentrico

COMUNE DI SANLURI
PROVINCIA SUD SARDEGNA

RESPONSABILE DEL PROCEDIMENTO
GEOM. SANDRO FARRIS

PIANO PARTICOLAREGGIATO
CENTRO DI ANTICA E PRIMA FORMAZIONE

PROGETTO DEFINITIVO
APRILE 2021

GRUPPO DI PROGETTAZIONE



LUCA BOGGIO INGEGNERE
ELISA PAU INGEGNERE

ASSISTENTI DI PROGETTO
DOTT. GAVINO GIUSEPPE SANNA

EL.D.09.3
PRIMA STELURA 07/2016 SCALA 1:2.000
REVISIONE 04/2021

I PROGETTI STRATEGICI
SCHEDE NORMATIVE
CONNESSIONI CENTRO-EX SS131