
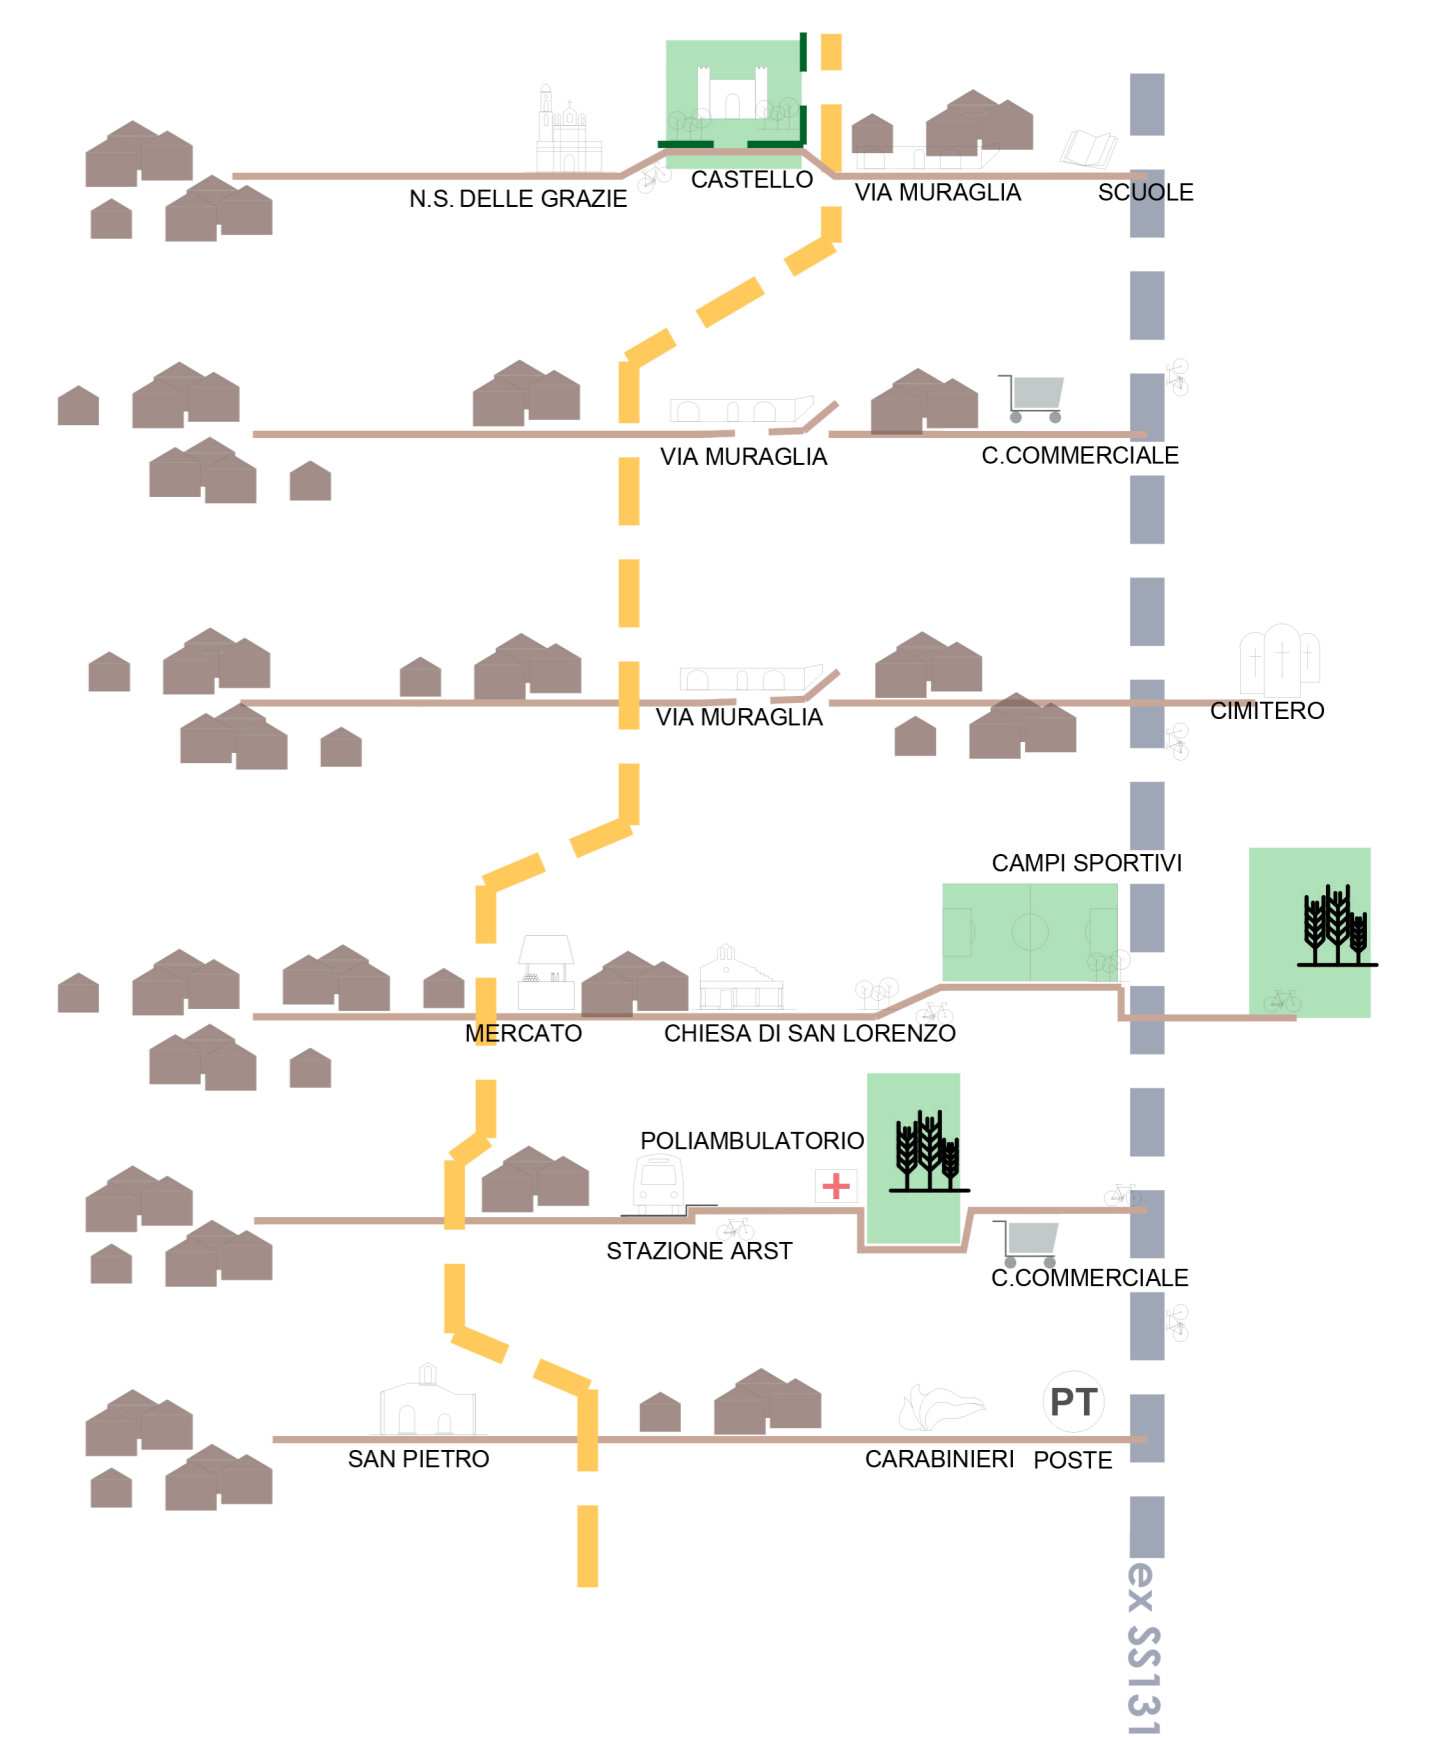
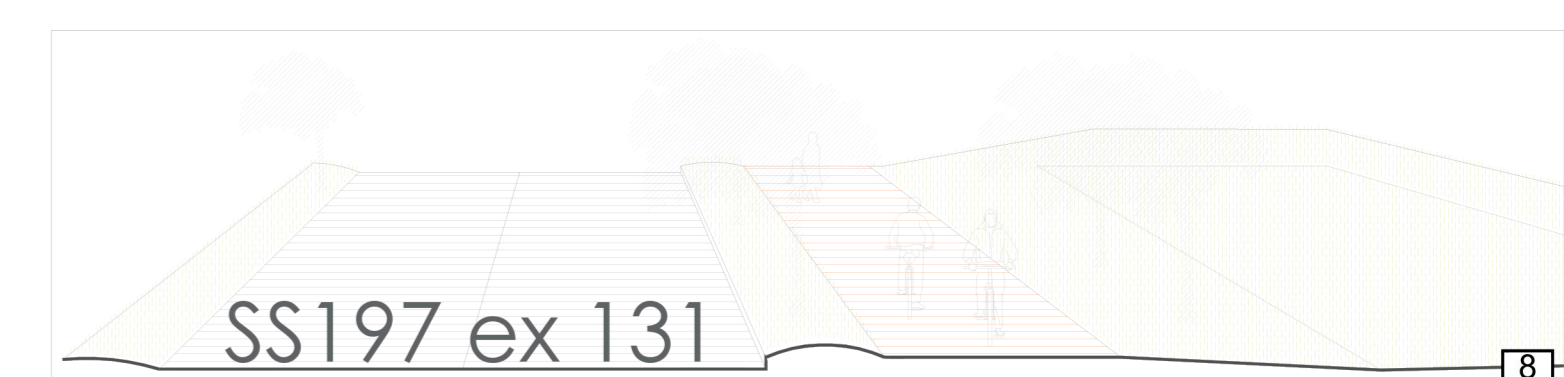


**RAFFORZAMENTO FUNZIONALE DELLA CONNESSIONE CENTRO MATRICE/EX SS 131 CON PARTICOLARE RIFERIMENTO ALLE DIRETTRICI VERSO IL CAMPO SPORTIVO E IL CIMITERO
IPOTESI PROGETTUALE**

1. Accordo pubblico-privato per apertura di una nuova connessione pedonale
2. Ipotesi di acquisizione al patrimonio pubblico. Laboratori artigiani e di promozione dei prodotti locali
3. Adeguamento suoli pubblici con attrezzamento per attività di mercato settimanale
4. Nuova piazza e parcheggio interrato
5. Rafforzamento spazi e strutture pubbliche
6. Tratto del "Sistema di Mobilità cicloturistica di livello regionale"
7. Testate di servizi (Sportivi, di trasporto, sanitari e commerciali)
8. Rafforzamento dell'infrastruttura di servizi della ex SS131

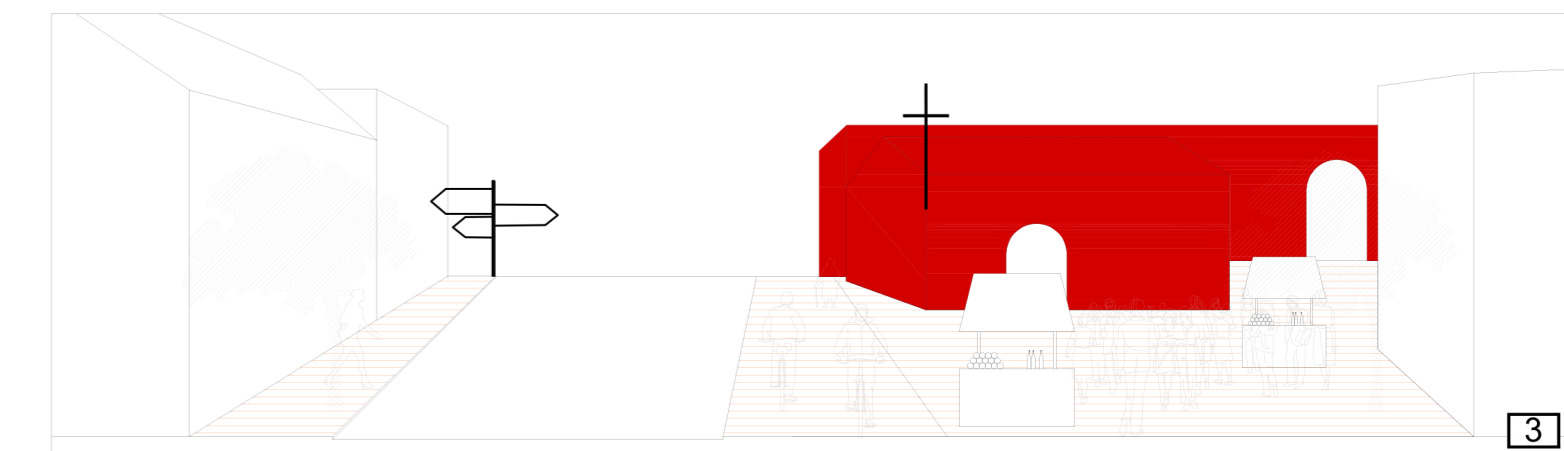

COMUNE DI SANLURI
PROVINCIA SUD SARDEGNA

RESPONSABILE DEL PROCEDIMENTO
G.E.O.M. SANDRO FARRIS

PIANO PARTICOLAREGGIATO
CENTRO DI ANTICA E PRIMA FORMAZIONE

PROGETTO DEFINITIVO
APRILE 2021

GRUPPO DI PROGETTAZIONE




LUCA BOGGIO INGEGNERE
ELISA PAU INGEGNERE

ASSISTENTI DI PROGETTO
DOTT. GAVINO GIUSEPPE SANNA

EL.D.09.4

PRIMA STESURA 07/2016 SCALA 1:1.000
REVISIONE 04/2021
I PROGETTI STRATEGICI
SCHEDE NORMATIVE
CONNESSIONI/IPOTESI PROGETTUALE

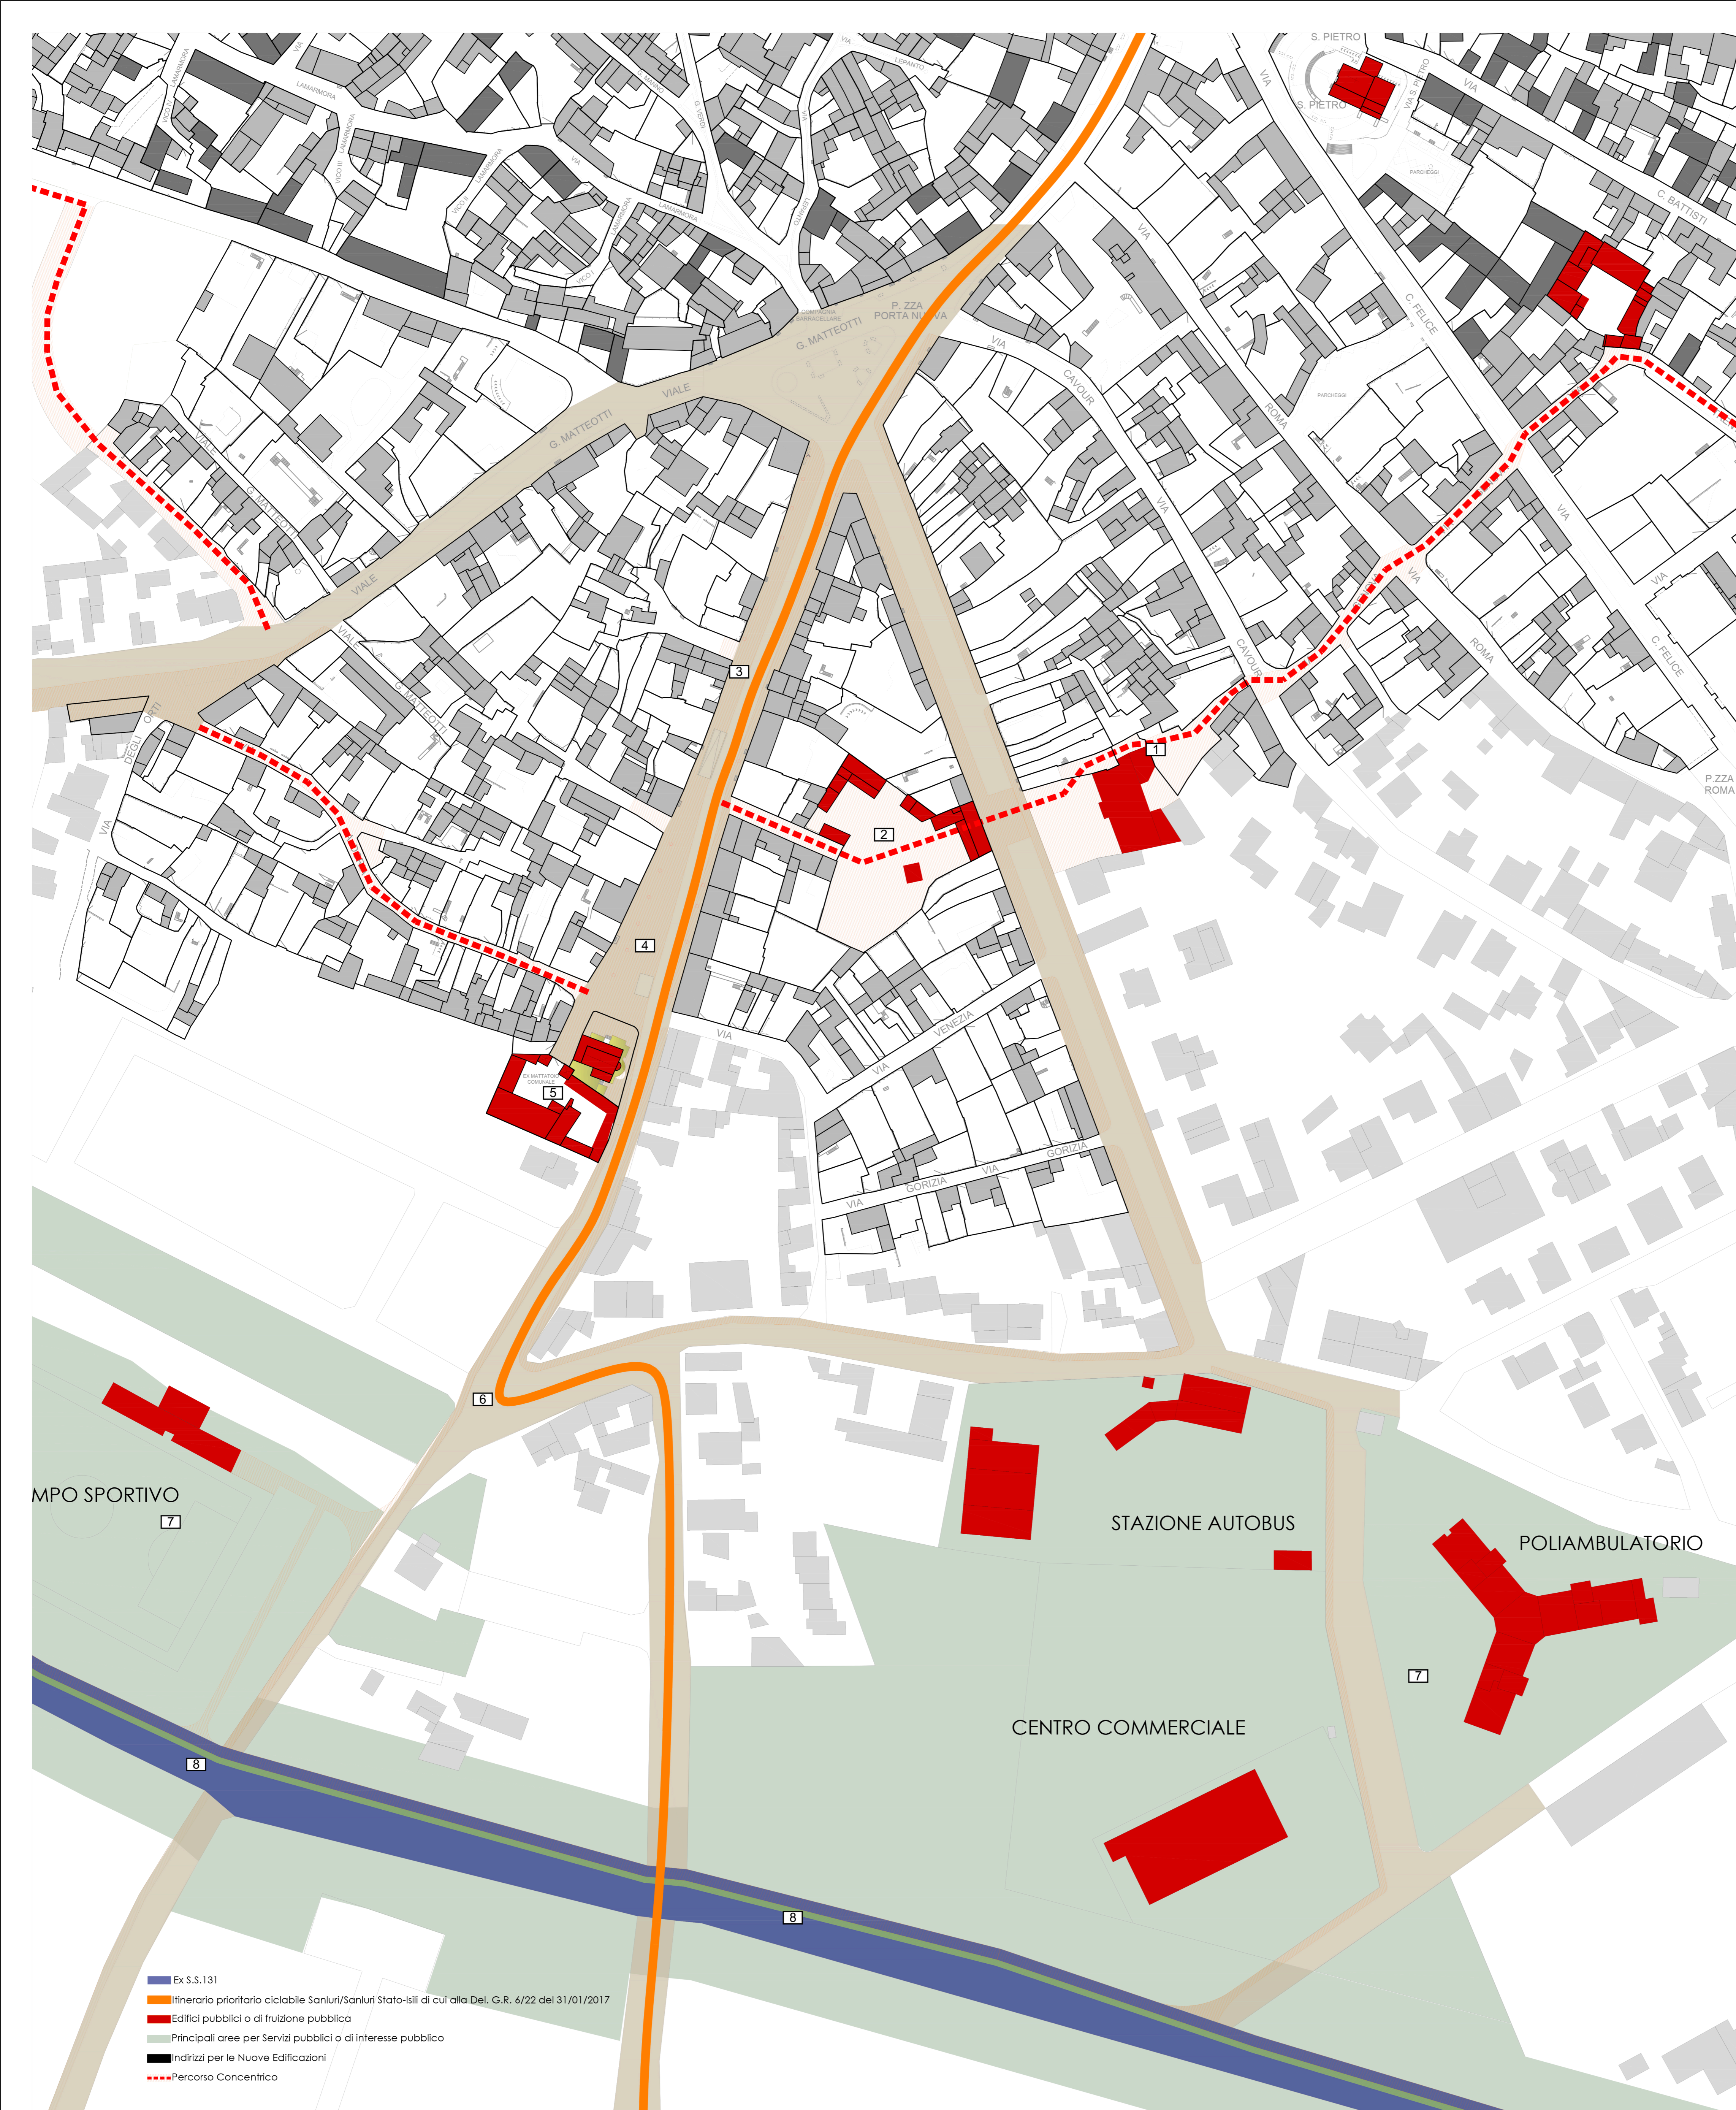

- Ex S.S. 131
- Itinerario prioritario ciclabile Sanluri/Sanluri Stato-Isili di cui alla Del. G.R. 6/22 del 31/01/2017
- Edifici pubblici o di fruizione pubblica
- Principali aree per Servizi pubblici o di interesse pubblico
- Indirizzi per le Nuove Edificazioni
- Percorso Concentrico