


RESIDENZIALE				
Lotto N°	SUP. LOTTO MQ	SUP. COP. MAX MQ	ALTEZZA MAX M	VOLUME MAX MC
1	176,96	88,48	7,50	663,60
2	144,53	72,27	7,50	541,99
3	144,53	72,27	7,50	541,99
4	144,53	72,27	7,50	541,99
5	144,53	72,27	7,50	541,99
6	144,53	72,27	7,50	541,99
7	180,40	90,20	7,50	676,50
8	190,41	95,21	7,50	714,04
9	144,53	72,27	7,50	541,99
10	144,53	72,27	7,50	541,99
11	180,39	90,20	7,50	676,46
12	180,40	90,20	7,50	676,50
13	144,53	72,27	7,50	541,99
14	179,89	89,95	7,50	674,59
15	223,52	111,76	7,50	838,20
16	143,16	71,58	7,50	536,85
17	144,53	72,27	7,50	541,99
18	144,53	72,27	7,50	541,99
19	144,53	72,27	7,50	541,99
20	256,39	128,20	7,50	961,46
TOT.	3.301,35	1.650,68		12.380,06

SERVZI STRETTAMENTE CONNESSI ALLA RESIDENZA				
Lotto N°	SUP. LOTTO MQ	SUP. COP. MAX MQ	ALTEZZA MAX M	VOLUME MAX MC
21	2.271,00	1.135,50	10,00	6.813,00
TOT.	2.271,00	1.135,50		6.813,00

PLANOVOLUMETRICO DEL SETTORE N° 6

SCALA 1:500

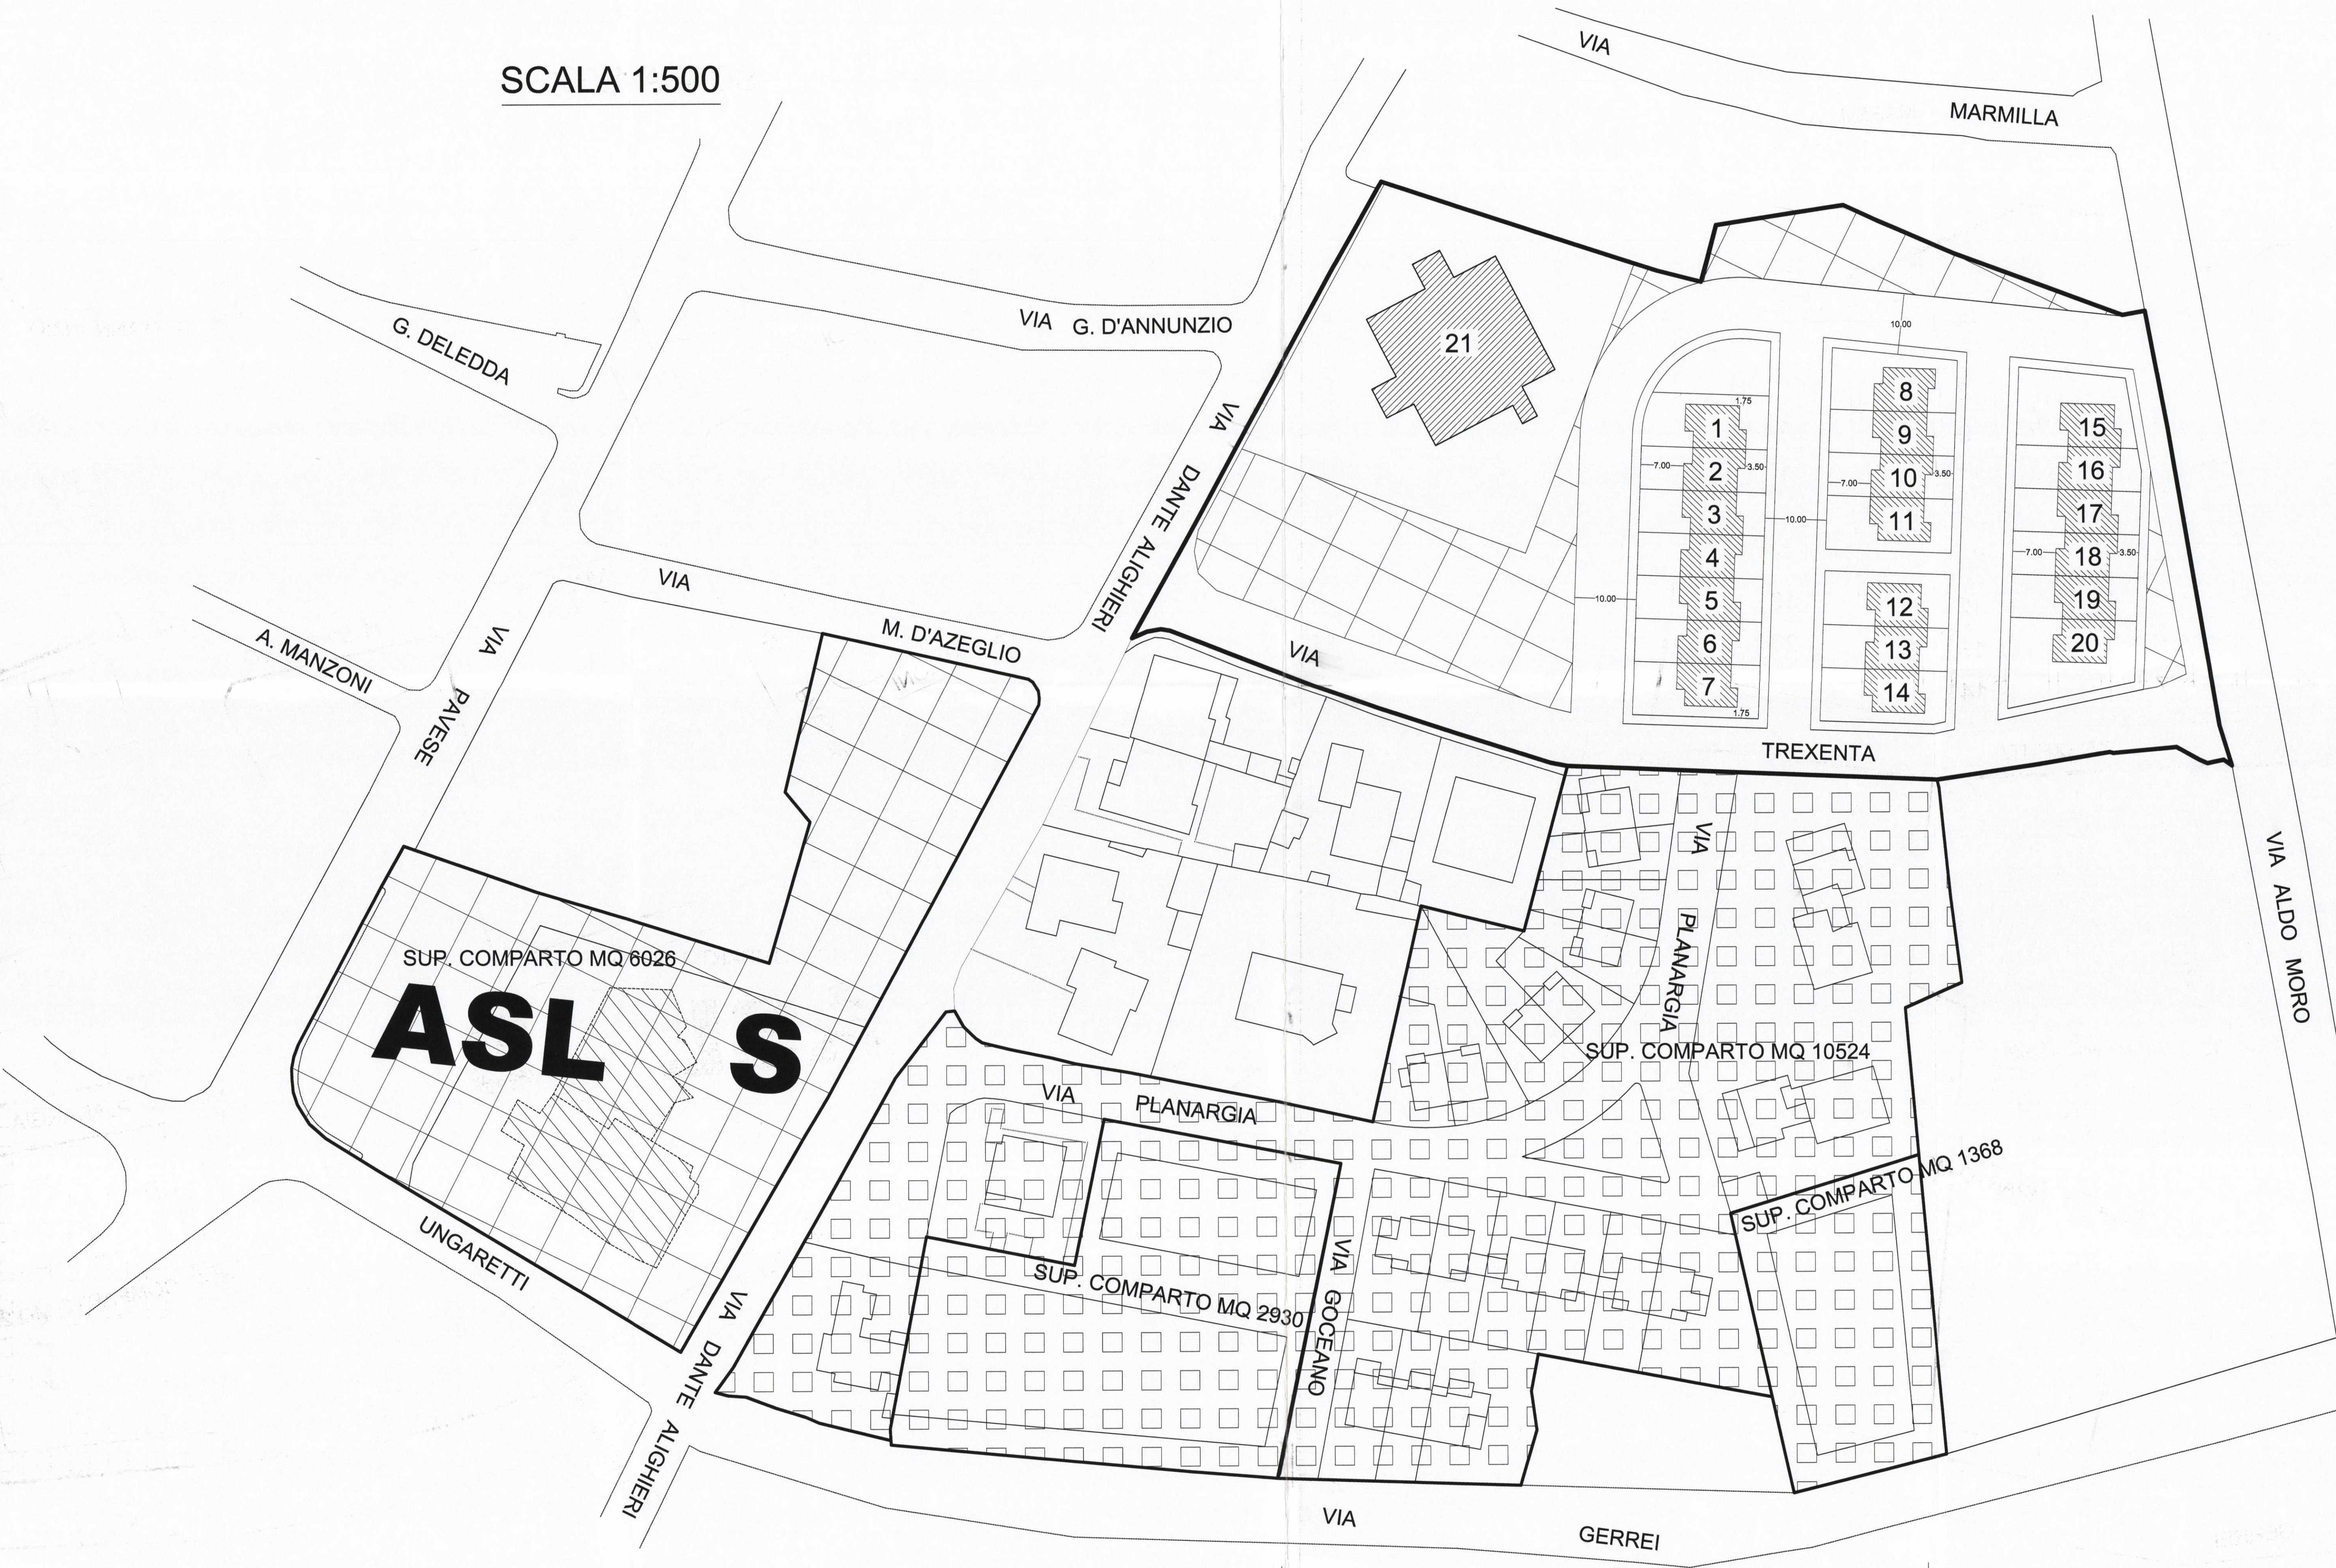

COMUNE DI SANLURI

PROVINCIA DEL MEDIO CAMPIDANO

VARIANTE AL PIANO DI ZONA N° 1
SETTORE N° 6

Elaborato			
PLANOVOLUMETRICO			
Tavola			
6	Data	Scala	Timbro
	Dicembre 2009	1:500	
Il Sindaco: Alessandro Collu		Progettisti:	
Ing. Ignazio Pittu		Geom. Sandro Farris	
Il R.U.P.: Alessandro Mucci		Geom. Alessandro Mucci	