




PIANTA PIANO TERRA

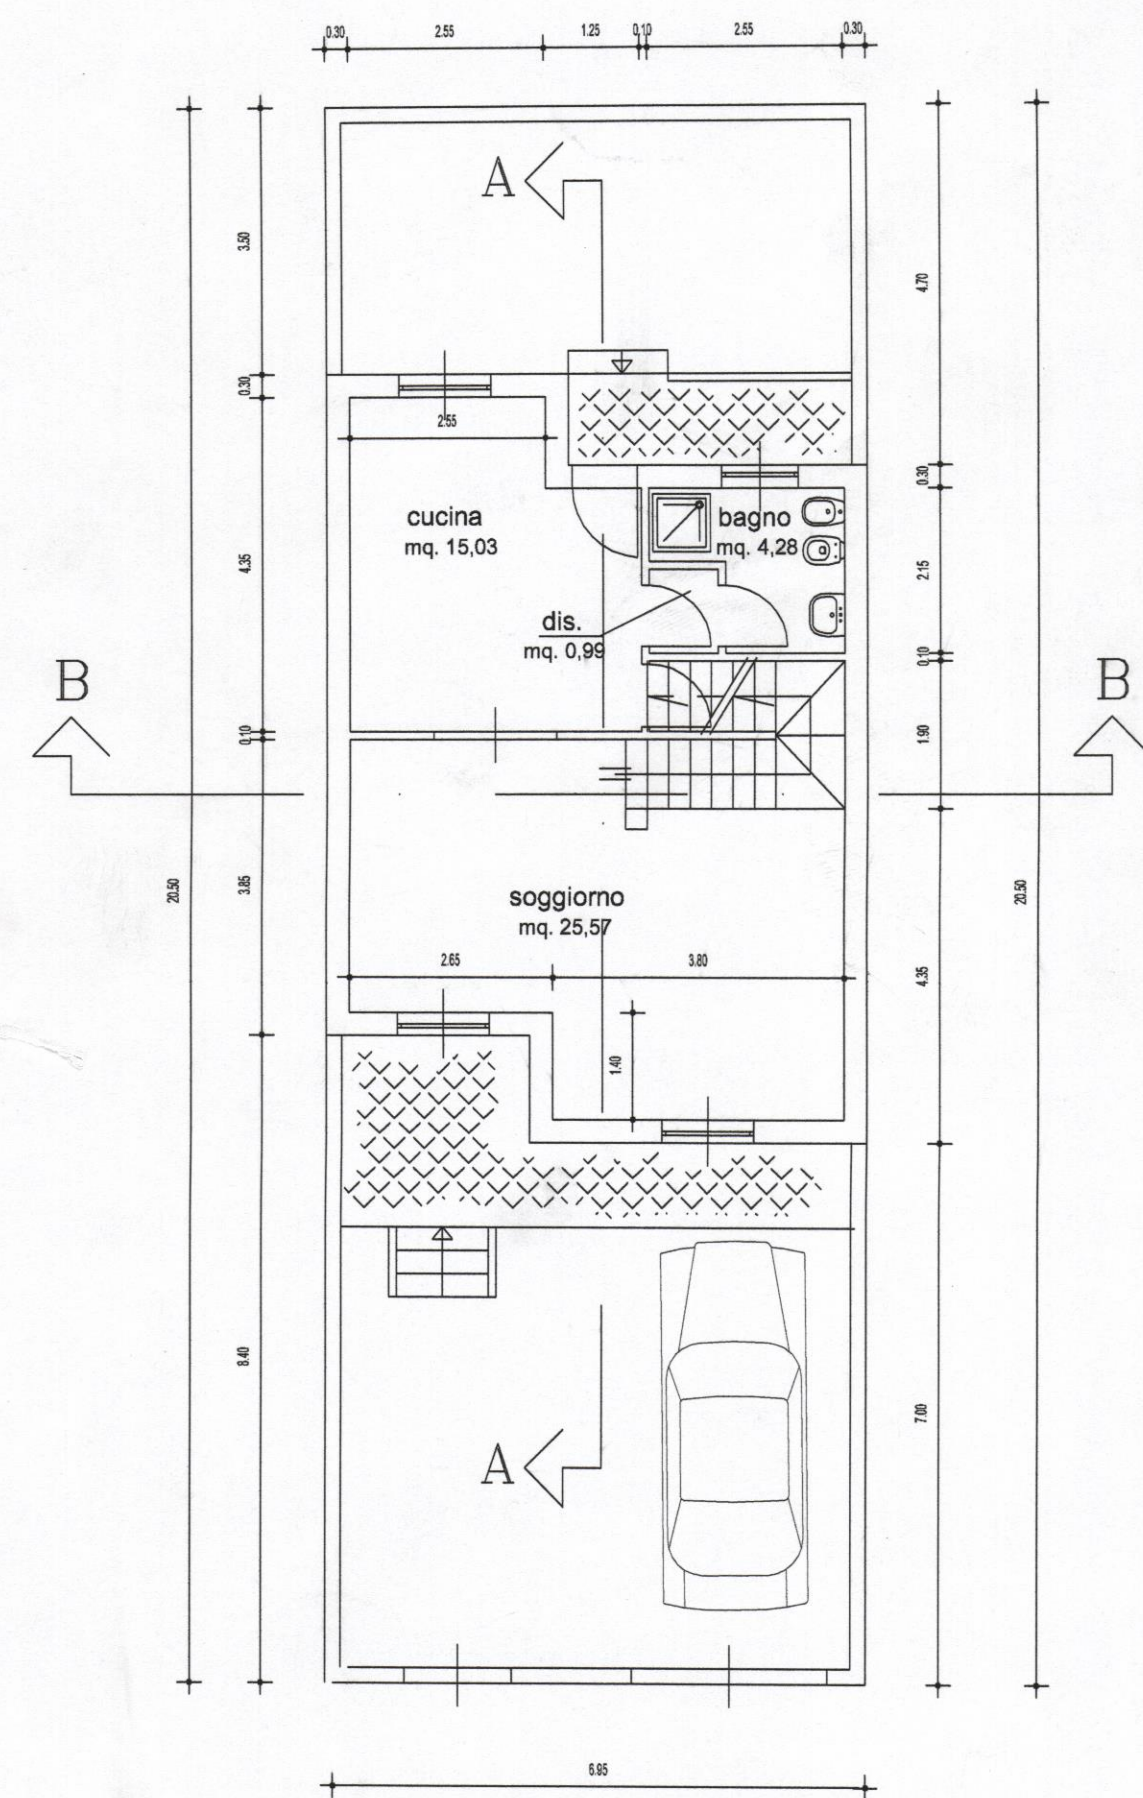

PIANTA PIANO PRIMO

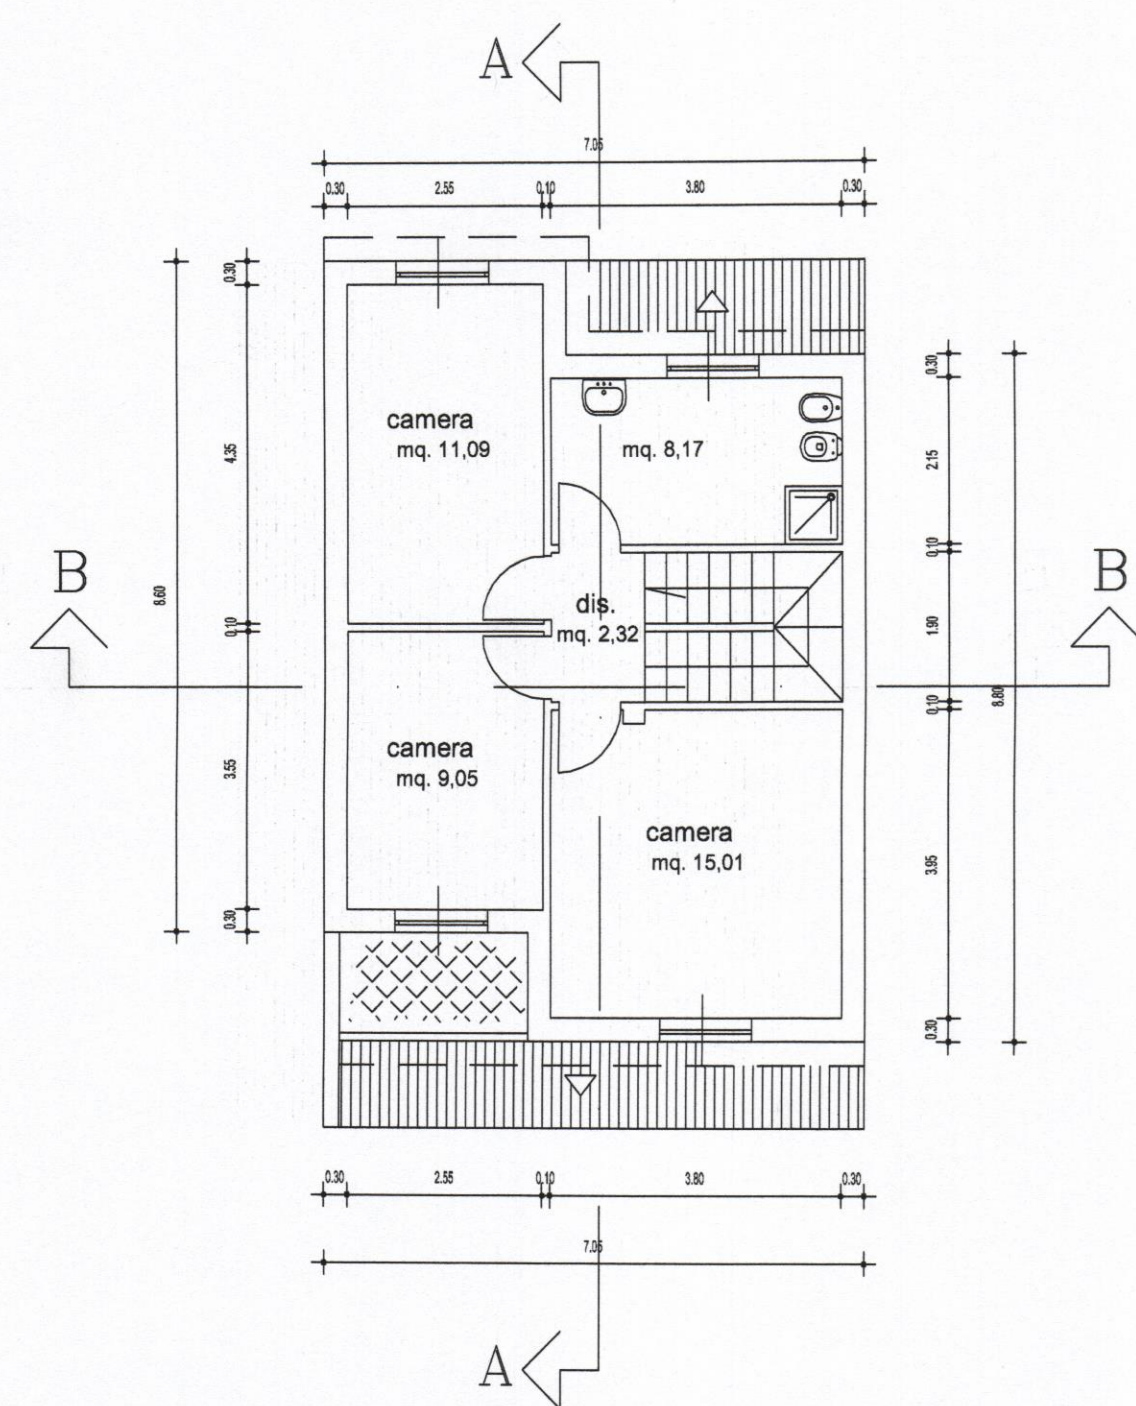

PIANTA COPERTURA

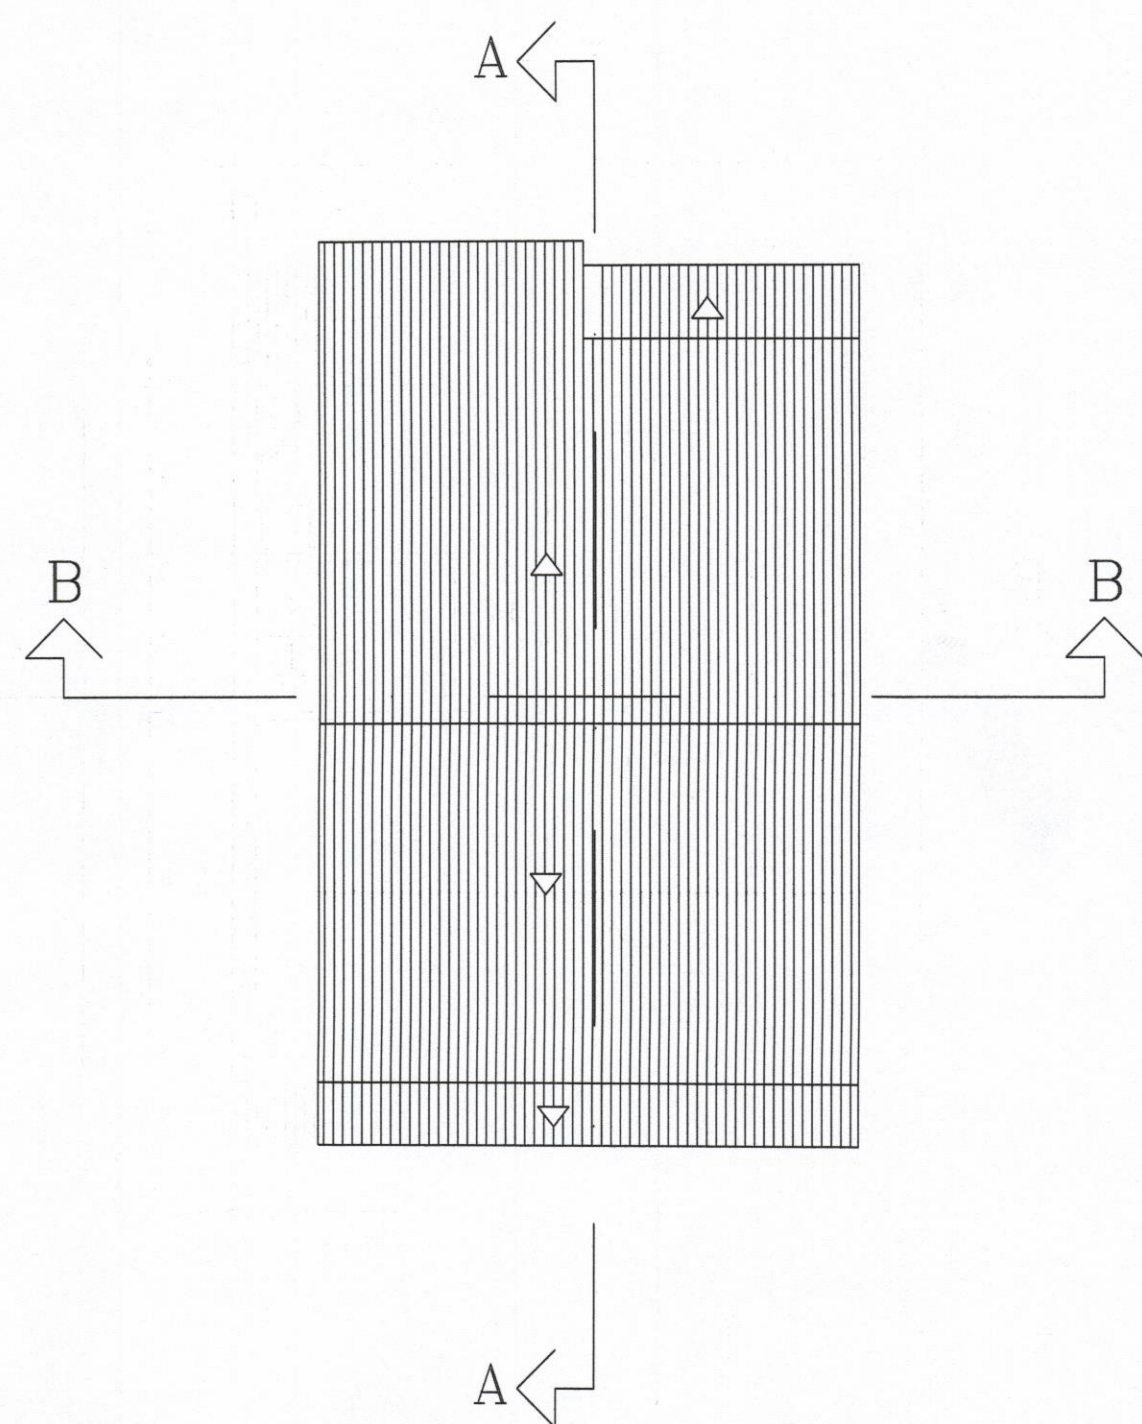


COMUNE DI SANLURI

PROVINCIA DEL MEDIO CAMPIDANO


VARIANTE AL PIANO DI ZONA N° 1
SETTORE N° 6

Elaborato			
TIPOLOGIA EDILIZIA			
Tavola	Data	Scala	Timbro
8	Dicembre 2009	1:50	
Il Sindaco: Alessandro Collu		Progettisti:	
		Ing. Ignazio Pittu	
Il R.U.P.: Alessandro Mocci		Geom. Sandro Farris	
		Geom. Alessandro Mocci	


SEZIONE A-A

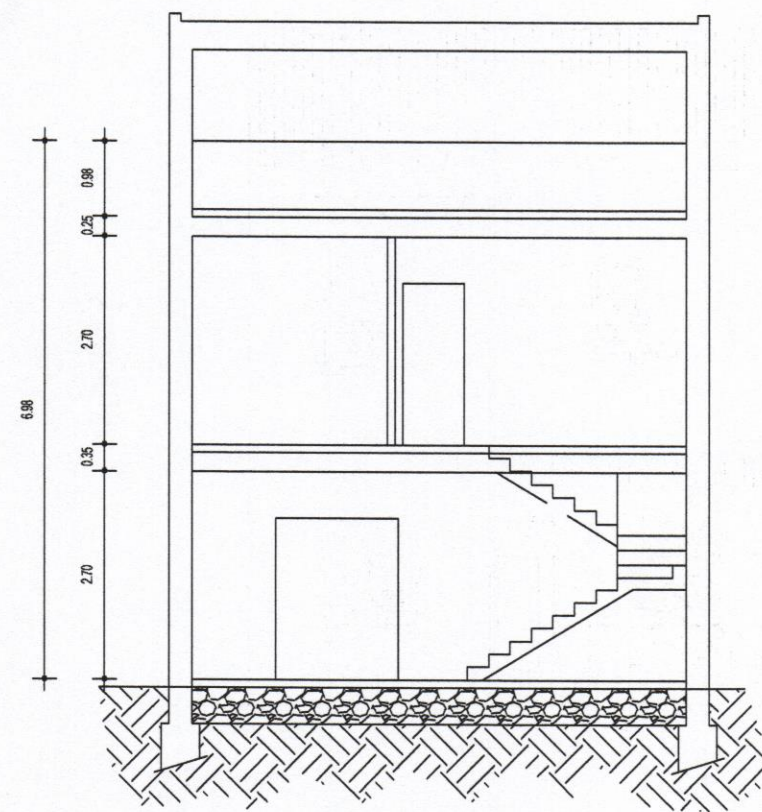

SEZIONE A-A

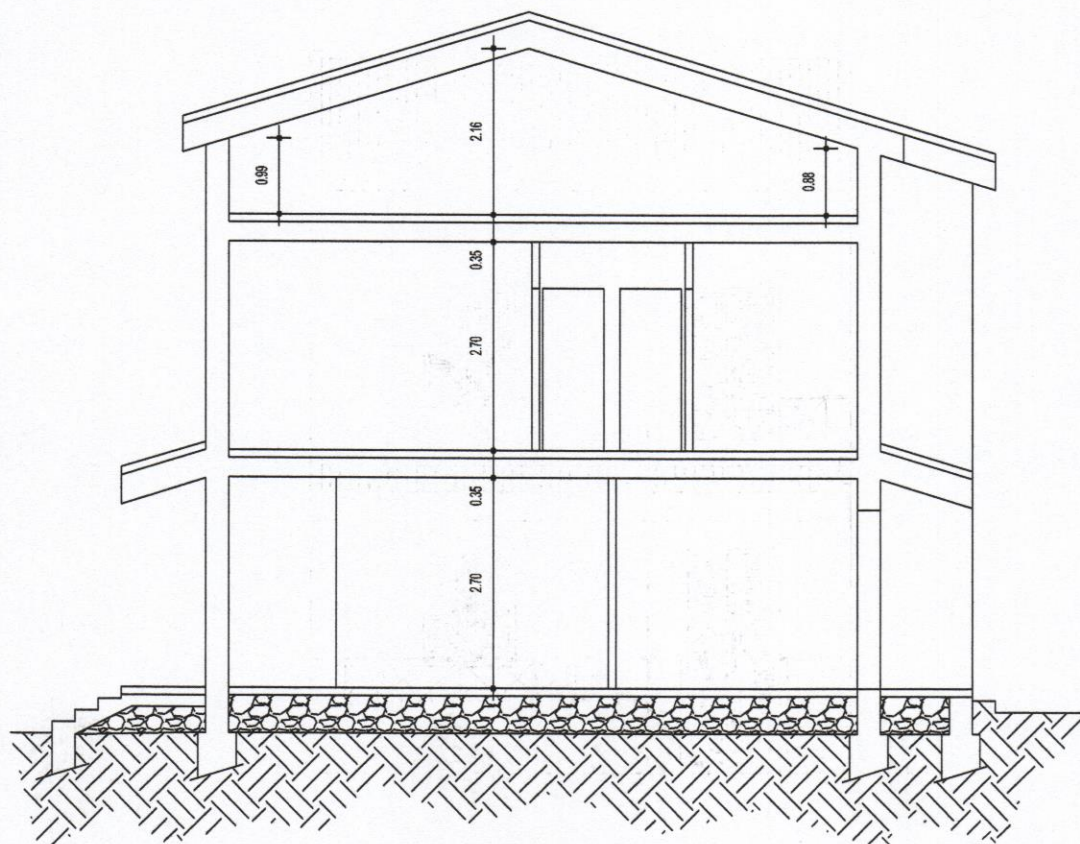

PRINCIPALE

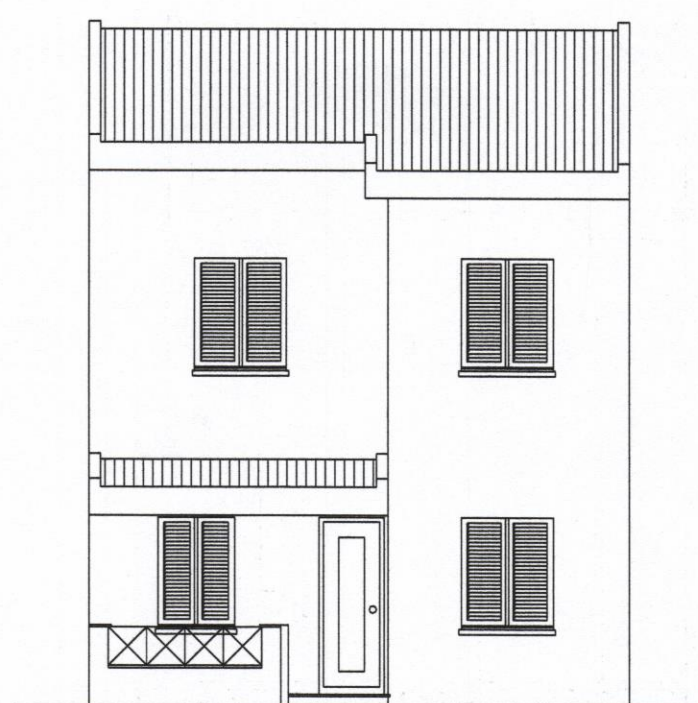

RETRO

